

Схема расположения земельного участка
на кадастровом плане территории в кадастровом квартале №86:17:0011401
(разрешенное использование – сельскохозяйственное использование)
Территориальная зона С-1
г. Когалым, ул. Южная

Условный номер земельного участка

Площадь земельного участка 12524 м²


Обозначение характерных точек границ	Координаты, м	
	X	Y
1	2	3
1	1094559.65	3625107.07
2	1094573.56	3625106.94
3	1094643.90	3625134.98
4	1094644.76	3625146.50
5	1094644.54	3625253.90
6	1094594.60	3625253.94
7	1094546.84	3625225.60
8	1094546.10	3625122.97
9	1094559.62	3625122.61
1	1094559.65	3625107.07

Схема расположения земельного участка или земельных участков на кадастровом плане территории

МСК-86, зона 3

С
Ю

:3938

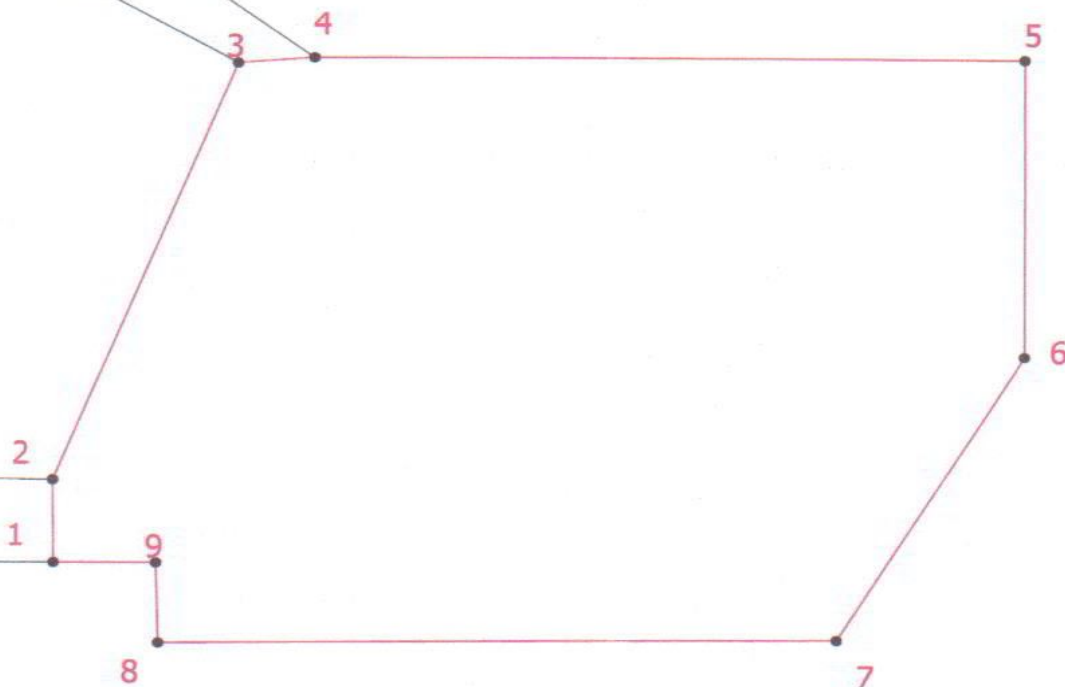

86:17:0011401

Масштаб 1:1200

Условные обозначения

- Вновь образованная часть границы, сведения о которой достаточны для определения ее местоположения
- н1 - Обозначение новой характерной точки
- Существующая часть границы, имеющиеся в ЕГРН сведения о которой достаточны для определения ее местоположения
- 86:17:0011401 - Номер кадастрового квартала



:1

- Характерная точка границы, сведения о которой позволяют однозначно определить ее положение на местности
- Кадастровый номер земельного участка
- Граница кадастрового квартала