


**СХЕМА РАСПОЛОЖЕНИЯ ЗЕМЕЛЬНОГО УЧАСТКА  
НА КАДАСТРОВОМ ПЛАНЕ ТЕРРИТОРИИ**  
в кадастровом квартале 86:17:0011401 для образования земельного участка из земель,  
находящихся в государственной или муниципальной собственности  
Разрешенное использование: 1.0. Сельскохозяйственное использование  
Территориальная зона: С-1. Сельскохозяйственного назначения  
Адрес/местоположение: ХМАО-Югра, г.Когалым, ул.Южная  
Заявитель: Корник Кристина Игоревна

Условный номер земельного участка :3У1		
Площадь земельного участка 7 220 м <sup>2</sup>		
Обозначение характерных точек границ	Координаты, м	
	X	Y
н1	1 094 540,10	3 625 123,29
н2	1 094 540,82	3 625 221,21
н3	1 094 456,55	3 625 159,77
н4	1 094 464,78	3 625 093,55
н5	1 094 514,40	3 625 099,87

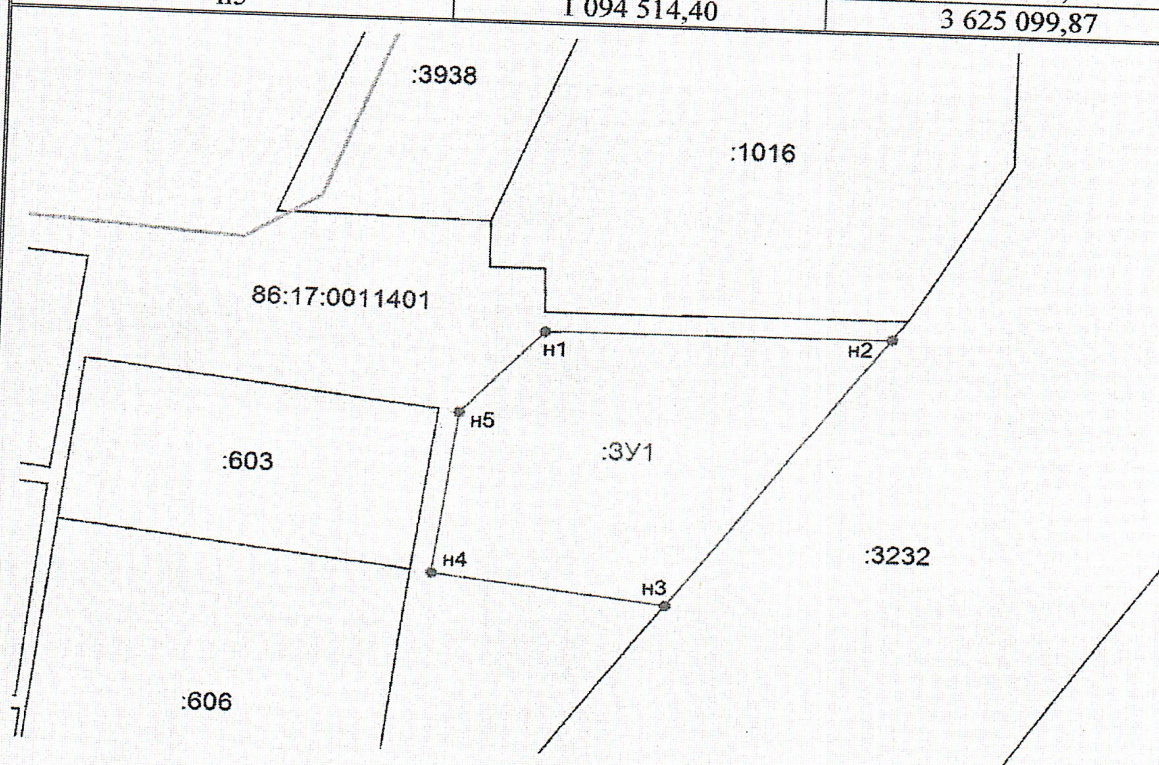

Масштаб 1:1500

Система координат: МСК-86 зона 3

Условные обозначения:

86:17:0011401 - обозначение кадастрового квартала

• - характерная точка границы земельного участка

:3У1 - обозначение образуемого земельного участка

— - граница образуемого земельного участка

:100 - обозначение существующего земельного участка

— - граница существующего земельного участка