


## Схема расположения границ публичного сервитута

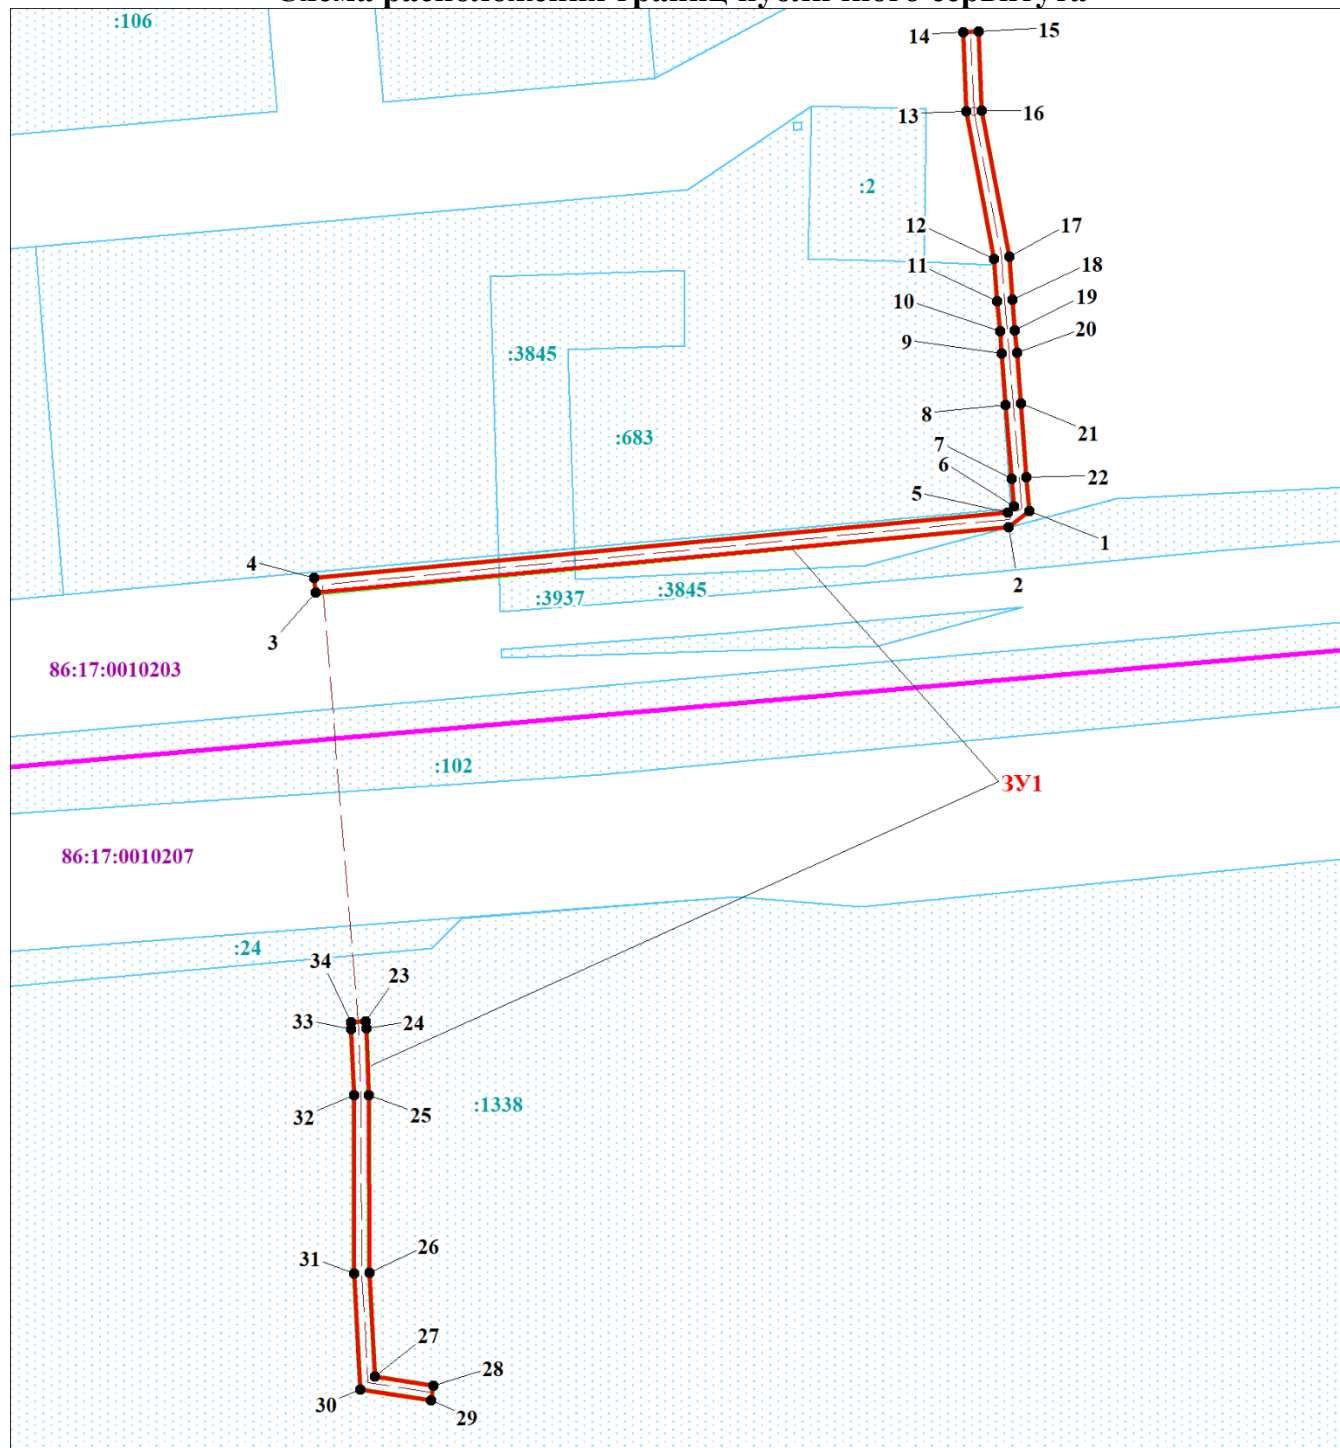

Масштаб 1:1000

### Условные обозначения

- |  |   |
|--|---|
| <span style="border: 2px solid red; padding: 2px;"> </span>                                | <b>:3У1</b> - обозначения проектных границ публичного сервитута       |
| • 1  | - обозначение характерных точек проектных границ публичного сервитута |
| <span style="border: 2px solid magenta; padding: 2px;"> </span>                            | <b>86:17:0010203</b> - обозначения кадастровых кварталов              |
| <span style="background-color: #e0f0ff; border: 1px solid #00a0e0; padding: 2px;"> </span> | <b>:102</b> - обозначения земельных участков по сведениям ГКН         |
| <span style="border: 1px dashed brown; padding: 2px;"> </span>                             | - обозначения проектных границ местоположения инженерного сооружения  |