


Схема расположения границ публичного сервитута

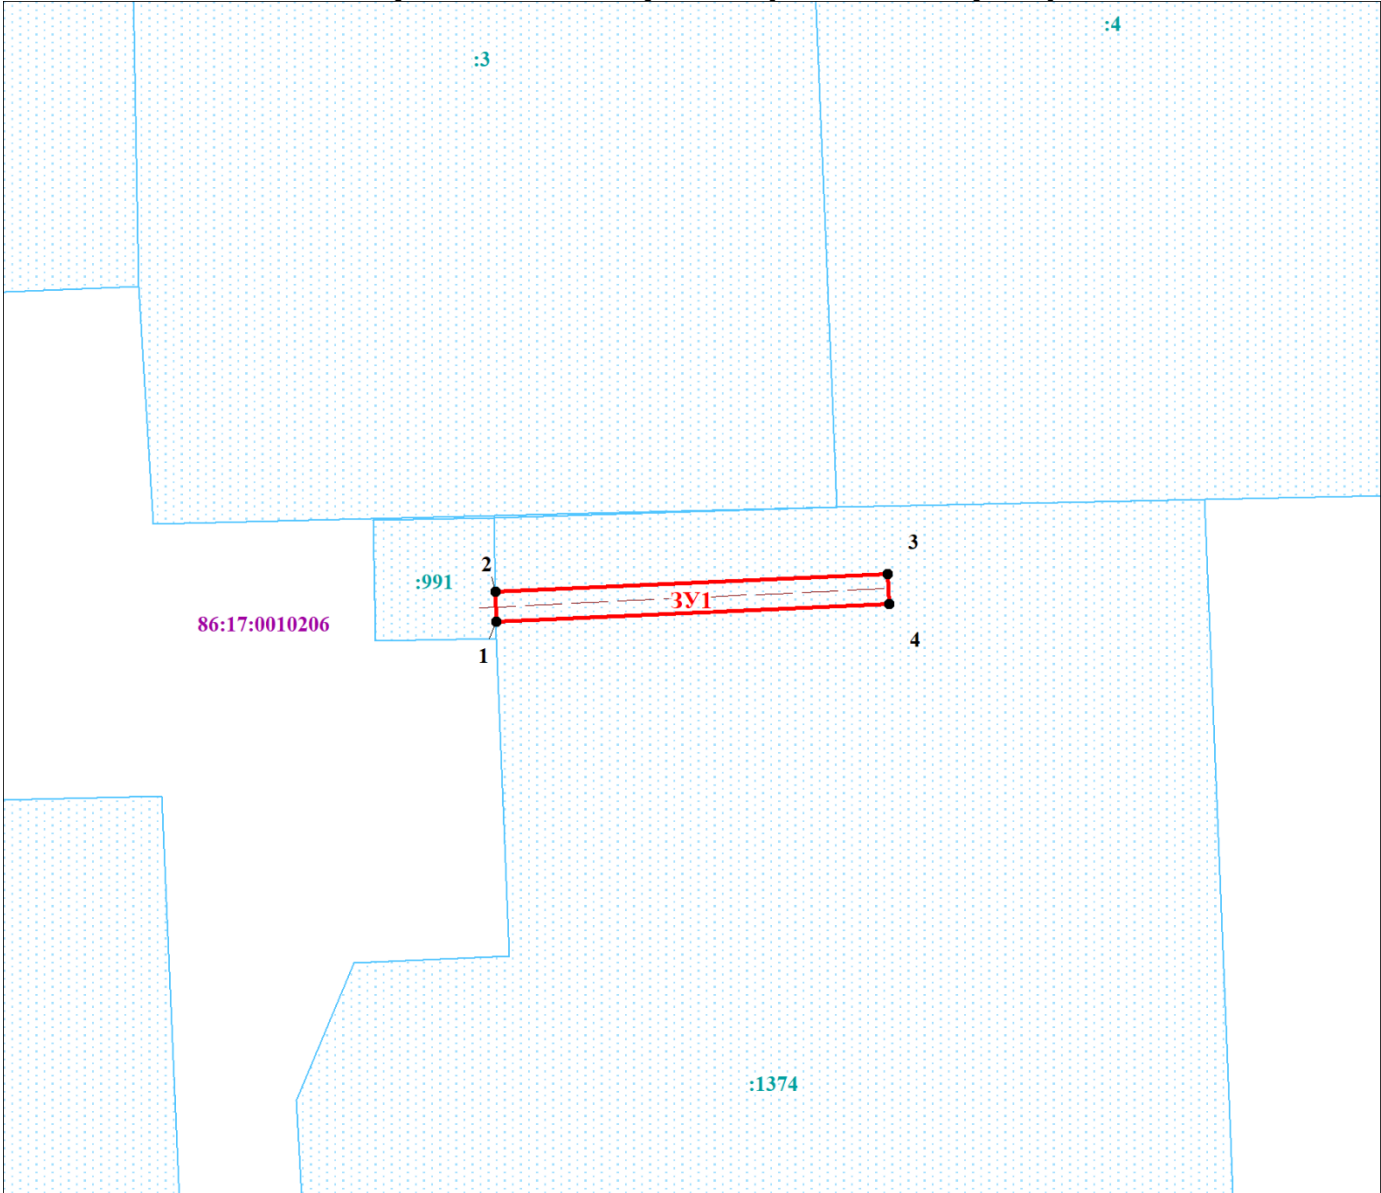

Масштаб 1:500

Условные обозначения

	:ЗУ1 - обозначения проектных границ публичного сервитута
	1 - обозначение характерных точек проектных границ публичного сервитута
	86:17:0011101 - обозначения кадастровых кварталов
	:3422 - обозначения земельных участков по сведениям ГКН
	- обозначения проектных границ местоположения инженерного сооружения