


Схема расположения земельного участка
на кадастровом плане территории в кадастровом квартале №86:17:0011401
(разрешенное использование – сельскохозяйственное использование)
Территориальная зона С-1
г. Когалым, ул. Южная

Условный номер земельного участка

Площадь земельного участка 10 223 м²

Обозначение характерных точек границ	Координаты, м	
	X	Y
1	2	3
1	1094464,78	3625093,54
2	1094456,55	3625159,77
3	1094366,82	3625094,35
4	1094351,63	3625081,68
5	1094296,68	3625035,84
6	1094288,62	3624986,70
7	1094286,75	3624970,92
8	1094292,88	3624971,89
9	1094371,30	3624980,37
10	1094360,28	3625076,50
11	1094359,33	3625082,34
1	1094464,78	3625093,54

Схема расположения земельного участка или земельных участков на кадастровом плане территории

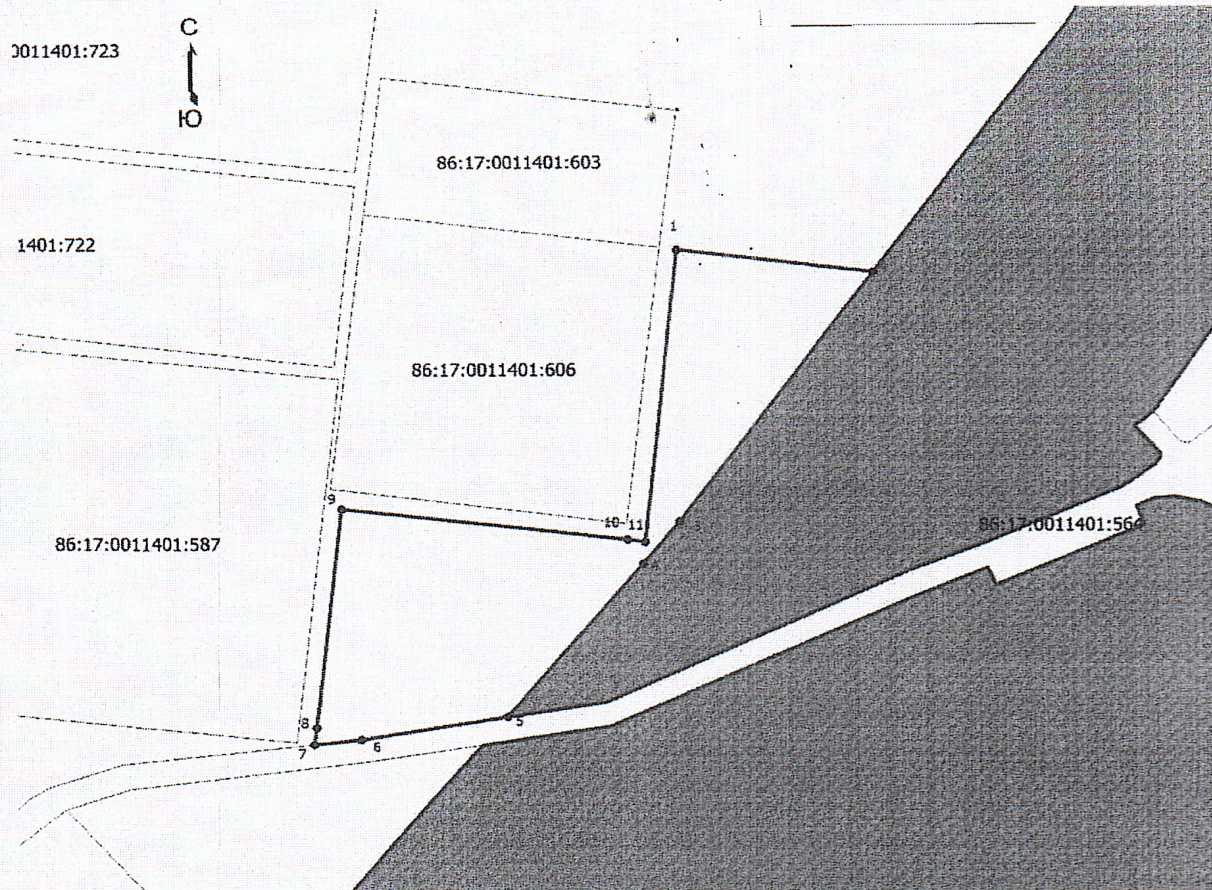

Масштаб 1:2000

Условные обозначения

- | | |
|-------------------|--|
| | - вновь образованная часть границы, сведения о которой достаточны для определения ее местоположения |
| | - характерная точка границы, сведения о которой позволяют достаточно определить ее положение на местности |
| | - обозначение новой характерной точки |
| | - существующая часть границы, имеющиеся в ЕГРН сведения о которой достаточны для определения ее местоположения |
| | - граница кадастрового квартала |
| 86:17:0011401:587 | - кадастровый номер земельного участка |
| 86:17:0011401 | - номер кадастрового квартала |
| | - земельные участки, занятые городскими лесами |