



ПОСТАНОВЛЕНИЕ
АДМИНИСТРАЦИИ ГОРОДА КОГАЛЫМА
Ханты-Мансийского автономного округа - Югры

От «18» _____ марта _____ 2019 г.

№ 554

О принятии решения по подготовке
проекта планировки и
межевания территории

В соответствии со статьями 45, 46 Градостроительного кодекса Российской Федерации, пунктом 26 статьи 16 Федерального закона от 06.10.2003 №131-ФЗ «Об общих принципах организации местного самоуправления в Российской Федерации» Уставом города Когалыма, на основании предложения Муниципального казенного учреждения «Управления капитального строительства города Когалыма» от 13.03.2019 №30-Исх-351, в целях обеспечения устойчивого развития территорий:

1. Принять решение о подготовке проекта планировки и межевания территории для реконструкции линейного объекта «Главный канализационный коллектор Восточной промзоны КНС-7-КНС3-КГ(К-49)».

2. Представить документацию по планировке территории в Администрацию города Когалыма для утверждения в установленном действующим законодательством порядке.

3. Отделу архитектуры и градостроительства Администрации города Когалыма (В.С.Лаишевцеву) осуществить проверку представленной документации по планировке территории на соответствии требованиям, установленным частью 10 статьи 45 Градостроительного кодекса Российской Федерации.

4. В течение трех дней с момента подписания настоящего постановления осуществить его опубликование и приложение к нему в газете «Когалымский вестник» и размещение на официальном сайте Администрации города Когалыма в информационно-телекоммуникационной сети «Интернет» (www.admkogalym.ru).

5. Контроль за выполнением настоящего постановления возложить на первого заместителя главы города Когалыма Р.Я.Ярема.

Глава города Когалыма



Н.Н.Пальчиков



Приложение
к постановлению Администрации
города Когалыма
от 18.03.2019 №554




Инв. № подл.	Подп. и дата	Взам. инв. №	Составлено
--------------	--------------	--------------	------------

Система координат - МСК 86

00289.2019.01-ППТ1.ТЧ		Документация по проекту планировки и проекту межевания по реконструкции главного канализационного коллектора Восточной промзоны КНС-7-КНС3-КГ (К-49)		Лист	Листов
Проект планировки территории. Основная часть		Стадия	Лист	1	2
Схема М 1:2000		 ЛПЦ инженерно-технический центр ООО "ЛИТЦ"		Формат А4	
Изм.	Колуч.	Лист № док	Подп.	Дата	
Разраб.	Жданов		<i>Жданов</i>		
Проверил	Сахарова		<i>Сахарова</i>		
Н.контр.	Ивашкина		<i>Ивашкина</i>		
ГИП	Фролов А.И.		<i>Фролов А.И.</i>		

Схема расположения листов



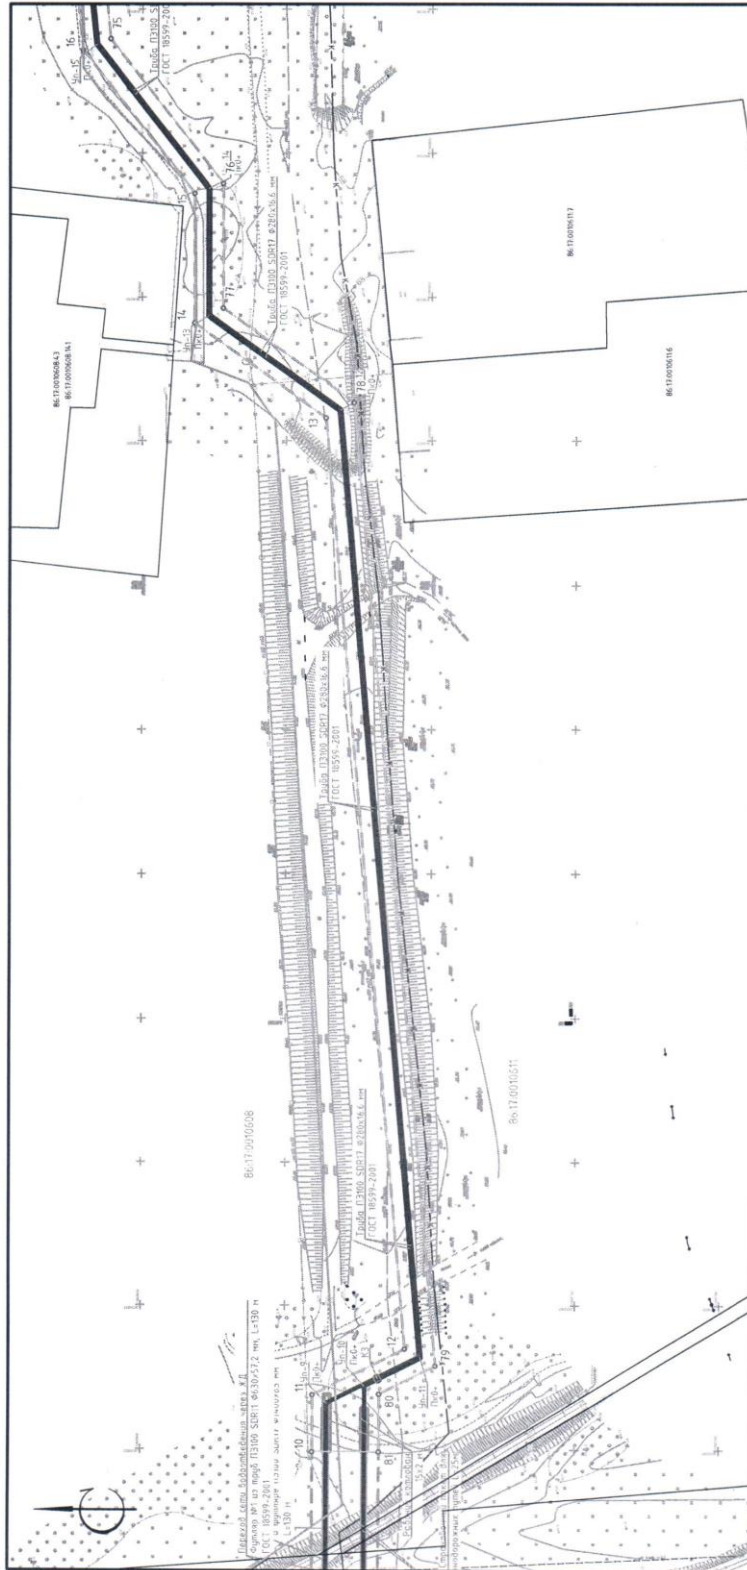

Система координат – МСК 86

00289.2019.01-ППТ1.Т4

Документация по проекту планировки и проекту межевания по реконструкции главного канализационного коллектора Восточной промзоны КНС-7-КНС3-КГ (К-49)

Проект планировки территории. Основная часть

Схема
М 1:2000



ООО "ЛИТЦ"

Формат А4

Схема расположения листов



Инд. № подл.	Подп. и дата	Взам. инд. №	Согласовано
--------------	--------------	--------------	-------------

Изм.	Кол.уч.	Лист	№ док	Поряд.	Дата
Разраб.	Жданов	Сахарова	№ 1	№ 1	
Проверил	Сахарова	Ивашкина	№ 2	№ 2	
Н.контр.	Ивашкина	Фролов А.И.	№ 3	№ 3	
ГИП	Фролов А.И.		№ 4	№ 4	