



ПОСТАНОВЛЕНИЕ
АДМИНИСТРАЦИИ ГОРОДА КОГАЛЫМА
Ханты-Мансийского автономного округа - Югры

От «27» декабря 2018 г.

№ 3018

Об утверждении проекта
планировки и межевания территории

В соответствии со статьями 45, 46 Градостроительного кодекса Российской Федерации, Уставом города Когалыма, Порядком организации и проведения публичных слушаний в городе Когалыме, утвержденным решением Думы города Когалыма от 24.03.2017 №74-ГД, учитывая протокол публичных слушаний от 14.12.2018, заключение по результатам публичных слушаний от 14.12.2018:

1. Утвердить проект планировки и межевания территории 16 микрорайона в городе Когалыме согласно приложениям 1, 2 к настоящему постановлению.
2. Отделу архитектуры и градостроительства Администрации города Когалыма (В.С.Лаишевцев) обеспечить опубликование утвержденной документации в течение 7 дней со дня издания настоящего постановления в газете «Когалымский вестник» и разместить на официальном сайте Администрации города Когалыма в информационно-телекоммуникационной сети «Интернет» (www.admkogalym.ru).
3. Опубликовать настоящее постановление и приложения к нему в газете «Когалымский вестник» и разместить на официальном сайте Администрации города Когалыма в информационно-телекоммуникационной сети «Интернет» (www.admkogalym.ru).
4. Контроль за выполнением настоящего постановления возложить на первого заместителя главы города Когалыма Р.Я.Ярема.

Глава города Когалыма



Н.Н.Пальчиков



Приложение 1
к постановлению Администрации
города Когалыма
от 27.12.2018 №3018

ПРОЕКТ ПЛАНИРОВКИ И МЕЖЕВАНИЯ ТЕРРИТОРИИ 16 МИКРОРАЙОНА
В ГОРОДЕ КОГАЛЫМЕ

ПРОЕКТ ПЛАНИРОВКИ ТЕРРИТОРИИ
Основная часть проекта
Чертеж планировки территории
М 1 : 1 000

- Условные графические обозначения:
- Границы:**
- граница проектирования
 - а) Красные линии:
 - устанавливаемые красные линии
 - номера координат поворотных точек устанавливаемых красных линий
 - ① номер контура устанавливаемых красных линий
 - линии регулирования застройки
 - границы образуемого земельного участка
 - б) Границы элементов планировочной структуры:
 - планируемых элементов планировочной структуры
 - территории общего пользования
 - в) Границы зон планируемого размещения объектов капитального строительства:
 - общественно-делового назначения
 - жилого назначения

Опорные здания и сооружения, другие элементы градостроительной и топографической ситуации:

 - линейные объекты

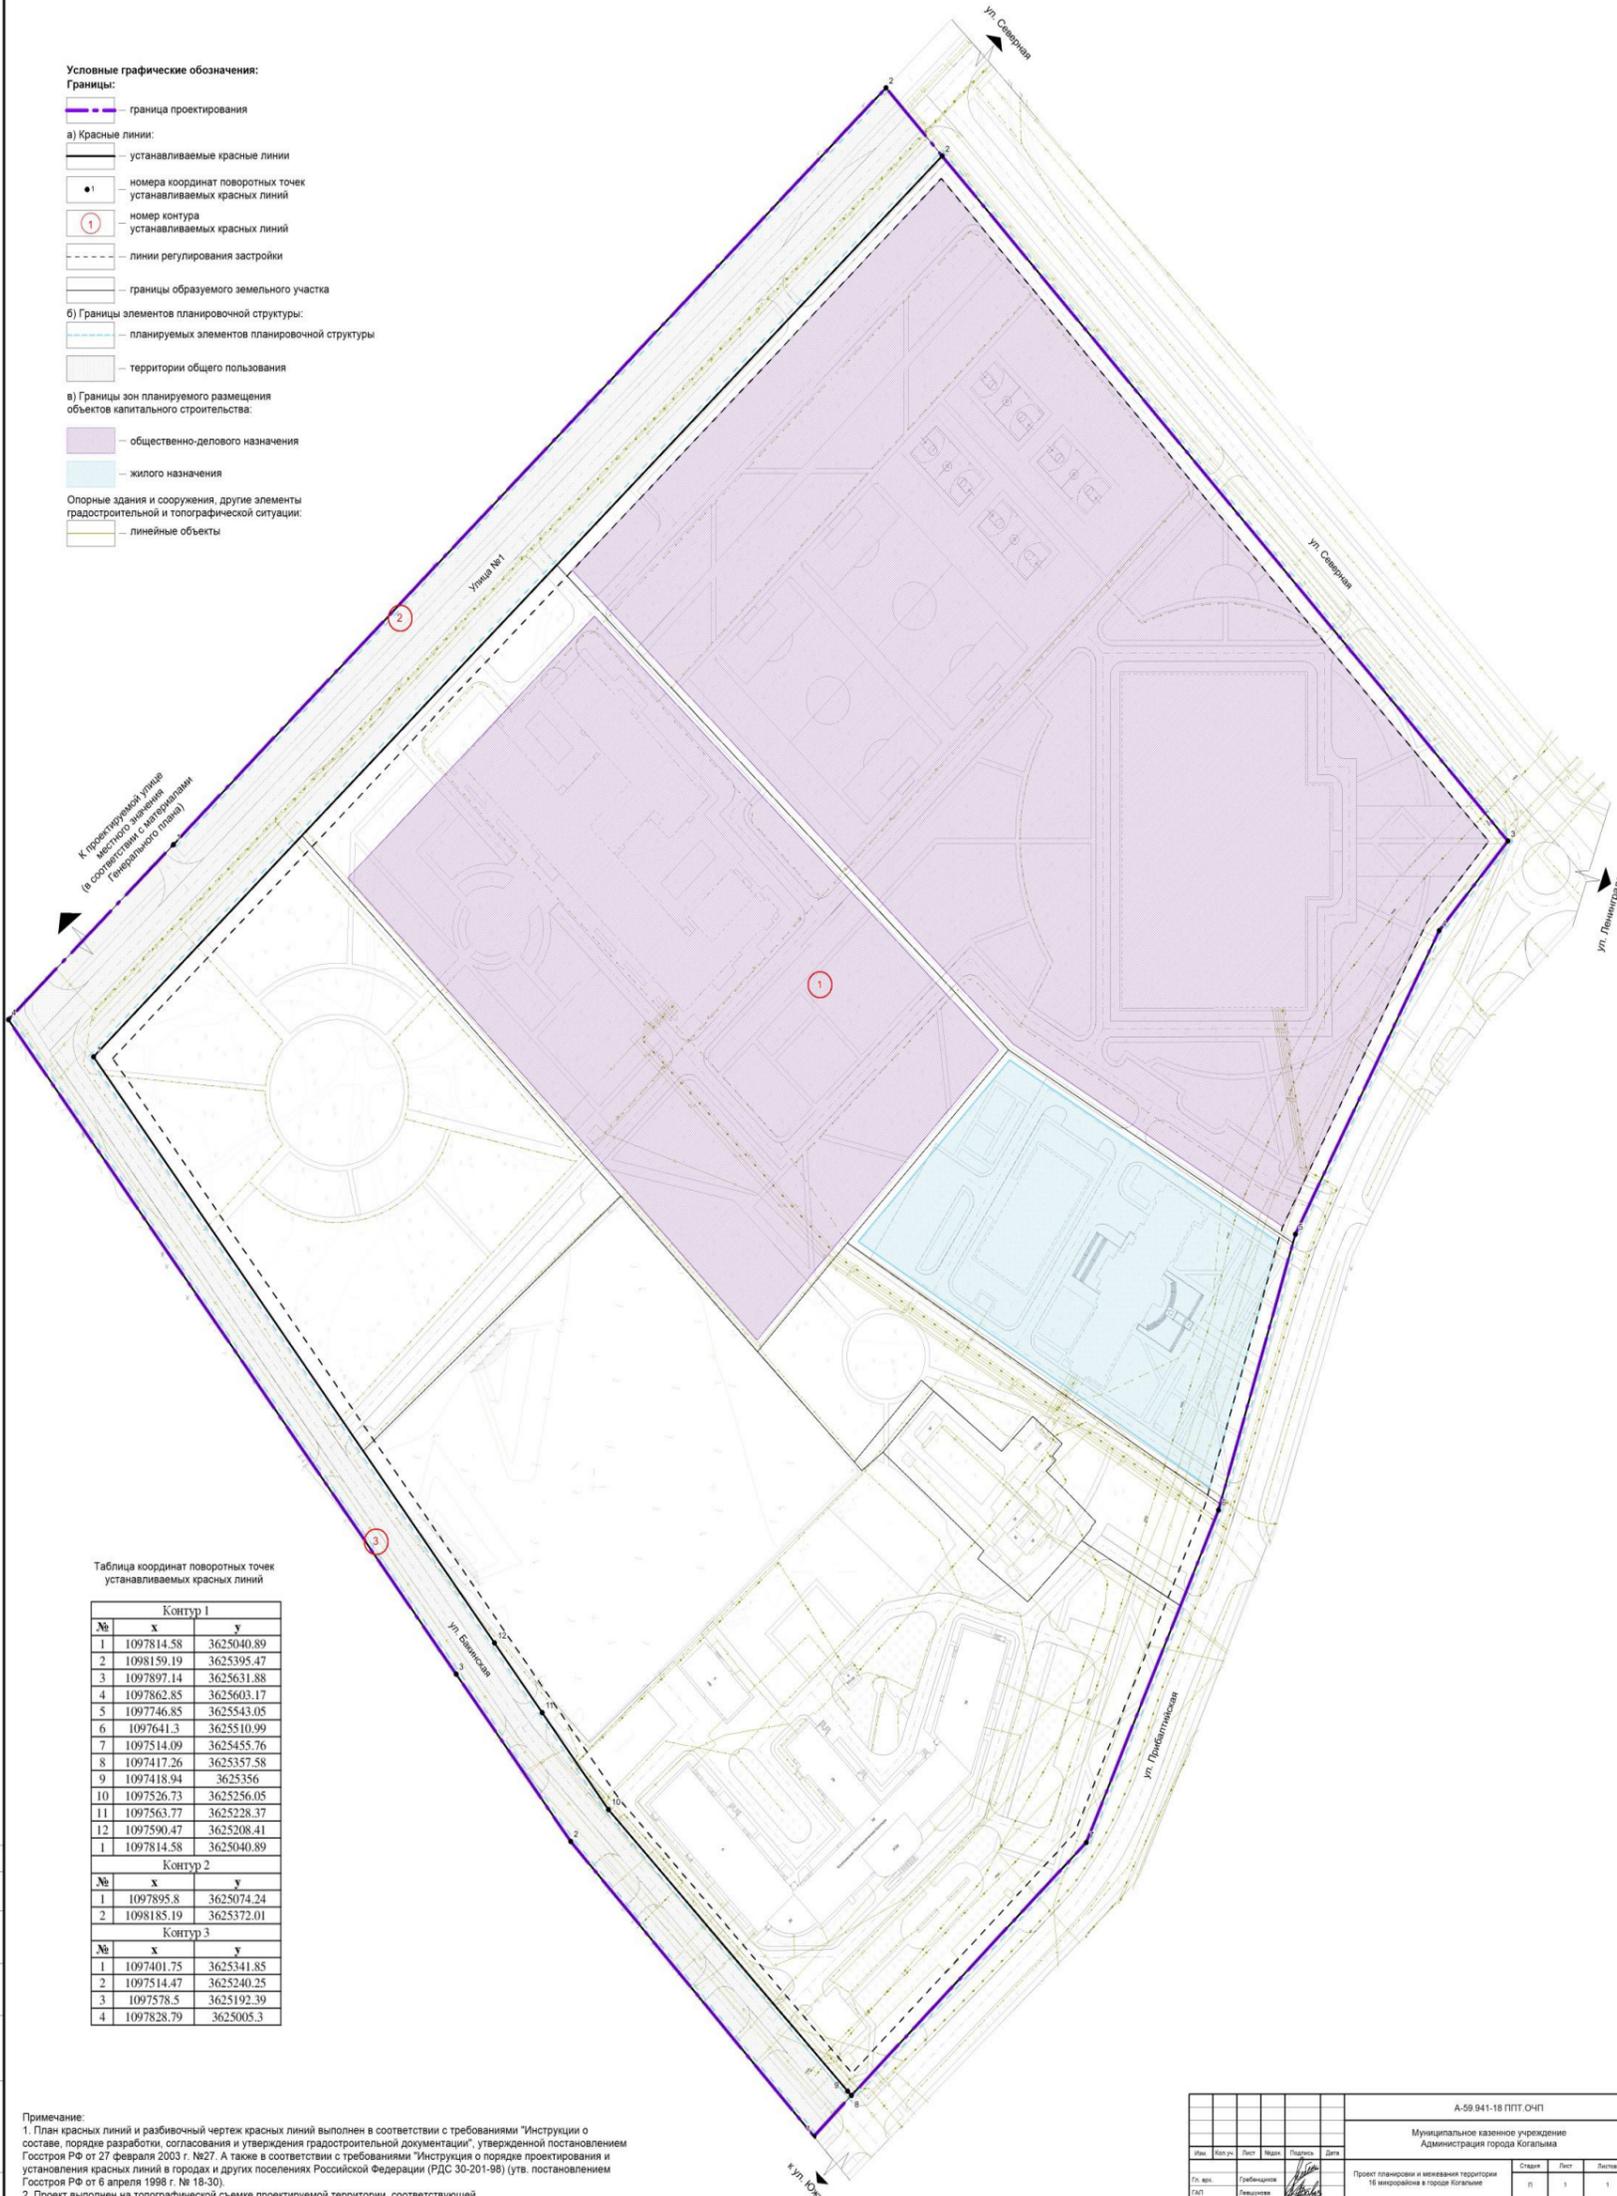


Таблица координат поворотных точек устанавливаемых красных линий

Контур 1		
№	x	y
1	1097814.58	3625040.89
2	1098159.19	3625395.47
3	1097897.14	3625631.88
4	1097862.85	3625603.17
5	1097746.85	3625543.05
6	1097641.3	3625510.99
7	1097514.09	3625455.76
8	1097417.26	3625357.58
9	1097418.94	3625356
10	1097526.73	3625256.05
11	1097563.77	3625228.37
12	1097590.47	3625208.41
1	1097814.58	3625040.89
Контур 2		
№	x	y
1	1097895.8	3625074.24
2	1098185.19	3625372.01
Контур 3		
№	x	y
1	1097401.75	3625341.85
2	1097514.47	3625240.25
3	1097578.5	3625192.39
4	1097828.79	3625005.3

Примечание:
1. План красных линий и разбивочный чертеж красных линий выполнен в соответствии с требованиями "Инструкции о составе, порядке разработки, согласования и утверждения градостроительной документации", утвержденной постановлением Госстроя РФ от 27 февраля 2003 г. №27. А также в соответствии с требованиями "Инструкции о порядке проектирования и установления красных линий в городах и других поселениях Российской Федерации (РДС 30-201-98) (утв. постановлением Госстроя РФ от 6 апреля 1998 г. № 18-30).
2. Проект выполнен на топографической съемке проектируемой территории, соответствующей действительному состоянию местности на момент разработки проекта, выполненной ООО "Первая Кадастровая Компания" в 2018 г.

А-59 941-18 ППТ ОЧП				Муниципальное казенное учреждение Администрация города Когалыма	
Имя	Фамилия	Пол	Место	Подпись	Дата
Ст. арх.	Григорьева	Женщина	Когалыма	<i>[Подпись]</i>	2018
Ст. арх.	Лещинская	Женщина	Когалыма	<i>[Подпись]</i>	2018
Разработчик	Лубина	Женщина	Когалыма	<i>[Подпись]</i>	2018
Ин. контроль	Колосовский	Мужчина	Когалыма	<i>[Подпись]</i>	2018
Согласован	Колосовский	Мужчина	Когалыма	<i>[Подпись]</i>	2018




Приложение 2
к постановлению Администрации
города Когалыма
от 27.12.2018 №3018

ПРОЕКТ ПЛАНИРОВКИ И МЕЖЕВАНИЯ ТЕРРИТОРИИ 16 МИКРОРАЙОНА
В ГОРОДЕ КОГАЛЫМЕ

ПРОЕКТ МЕЖЕВАНИЯ ТЕРРИТОРИИ
Основная часть проекта
Чертеж межевания территории
Этап 1
М 1 : 1 000

- Условные графические обозначения:**
- Границы:**
- граница проектирования
 - граница кадастрового квартала
 - номер кадастрового квартала
 - границы земельных участков на кадастровом плане территории
 - номера земельных участков на кадастровом плане территории
 - границы объектов капитального строительства на кадастровом плане территории
 - номера объектов капитального строительства на кадастровом плане территории
 - красные линии, утвержденные в составе проекта планировки территории
 - линии отступа от красных линий в целях определения места допустимого размещения зданий, строений, сооружений
 - кадастровый номер земельного участка, подлежащего снятию с учета
 - границы земельных участков, участвующих в перераспределении
 - границы земельных участков, образуемых при перераспределении
 - границы земельных участков, изменяемых при разделе
 - границы земельных участков, образуемых при разделе
 - уточнение границ земельного участка, находящегося в государственной или муниципальной собственности (86:17:0011701:781) с сохранением площади
 - изъятие здания, находящегося в частной собственности для государственных и муниципальных нужд
 - кадастровый номер объекта капитального строительства, подлежащего снятию с учета
 - :ЗУ1.1 номер образуемого земельного участка
 - :ЗУ1.2 номер изменяемого земельного участка

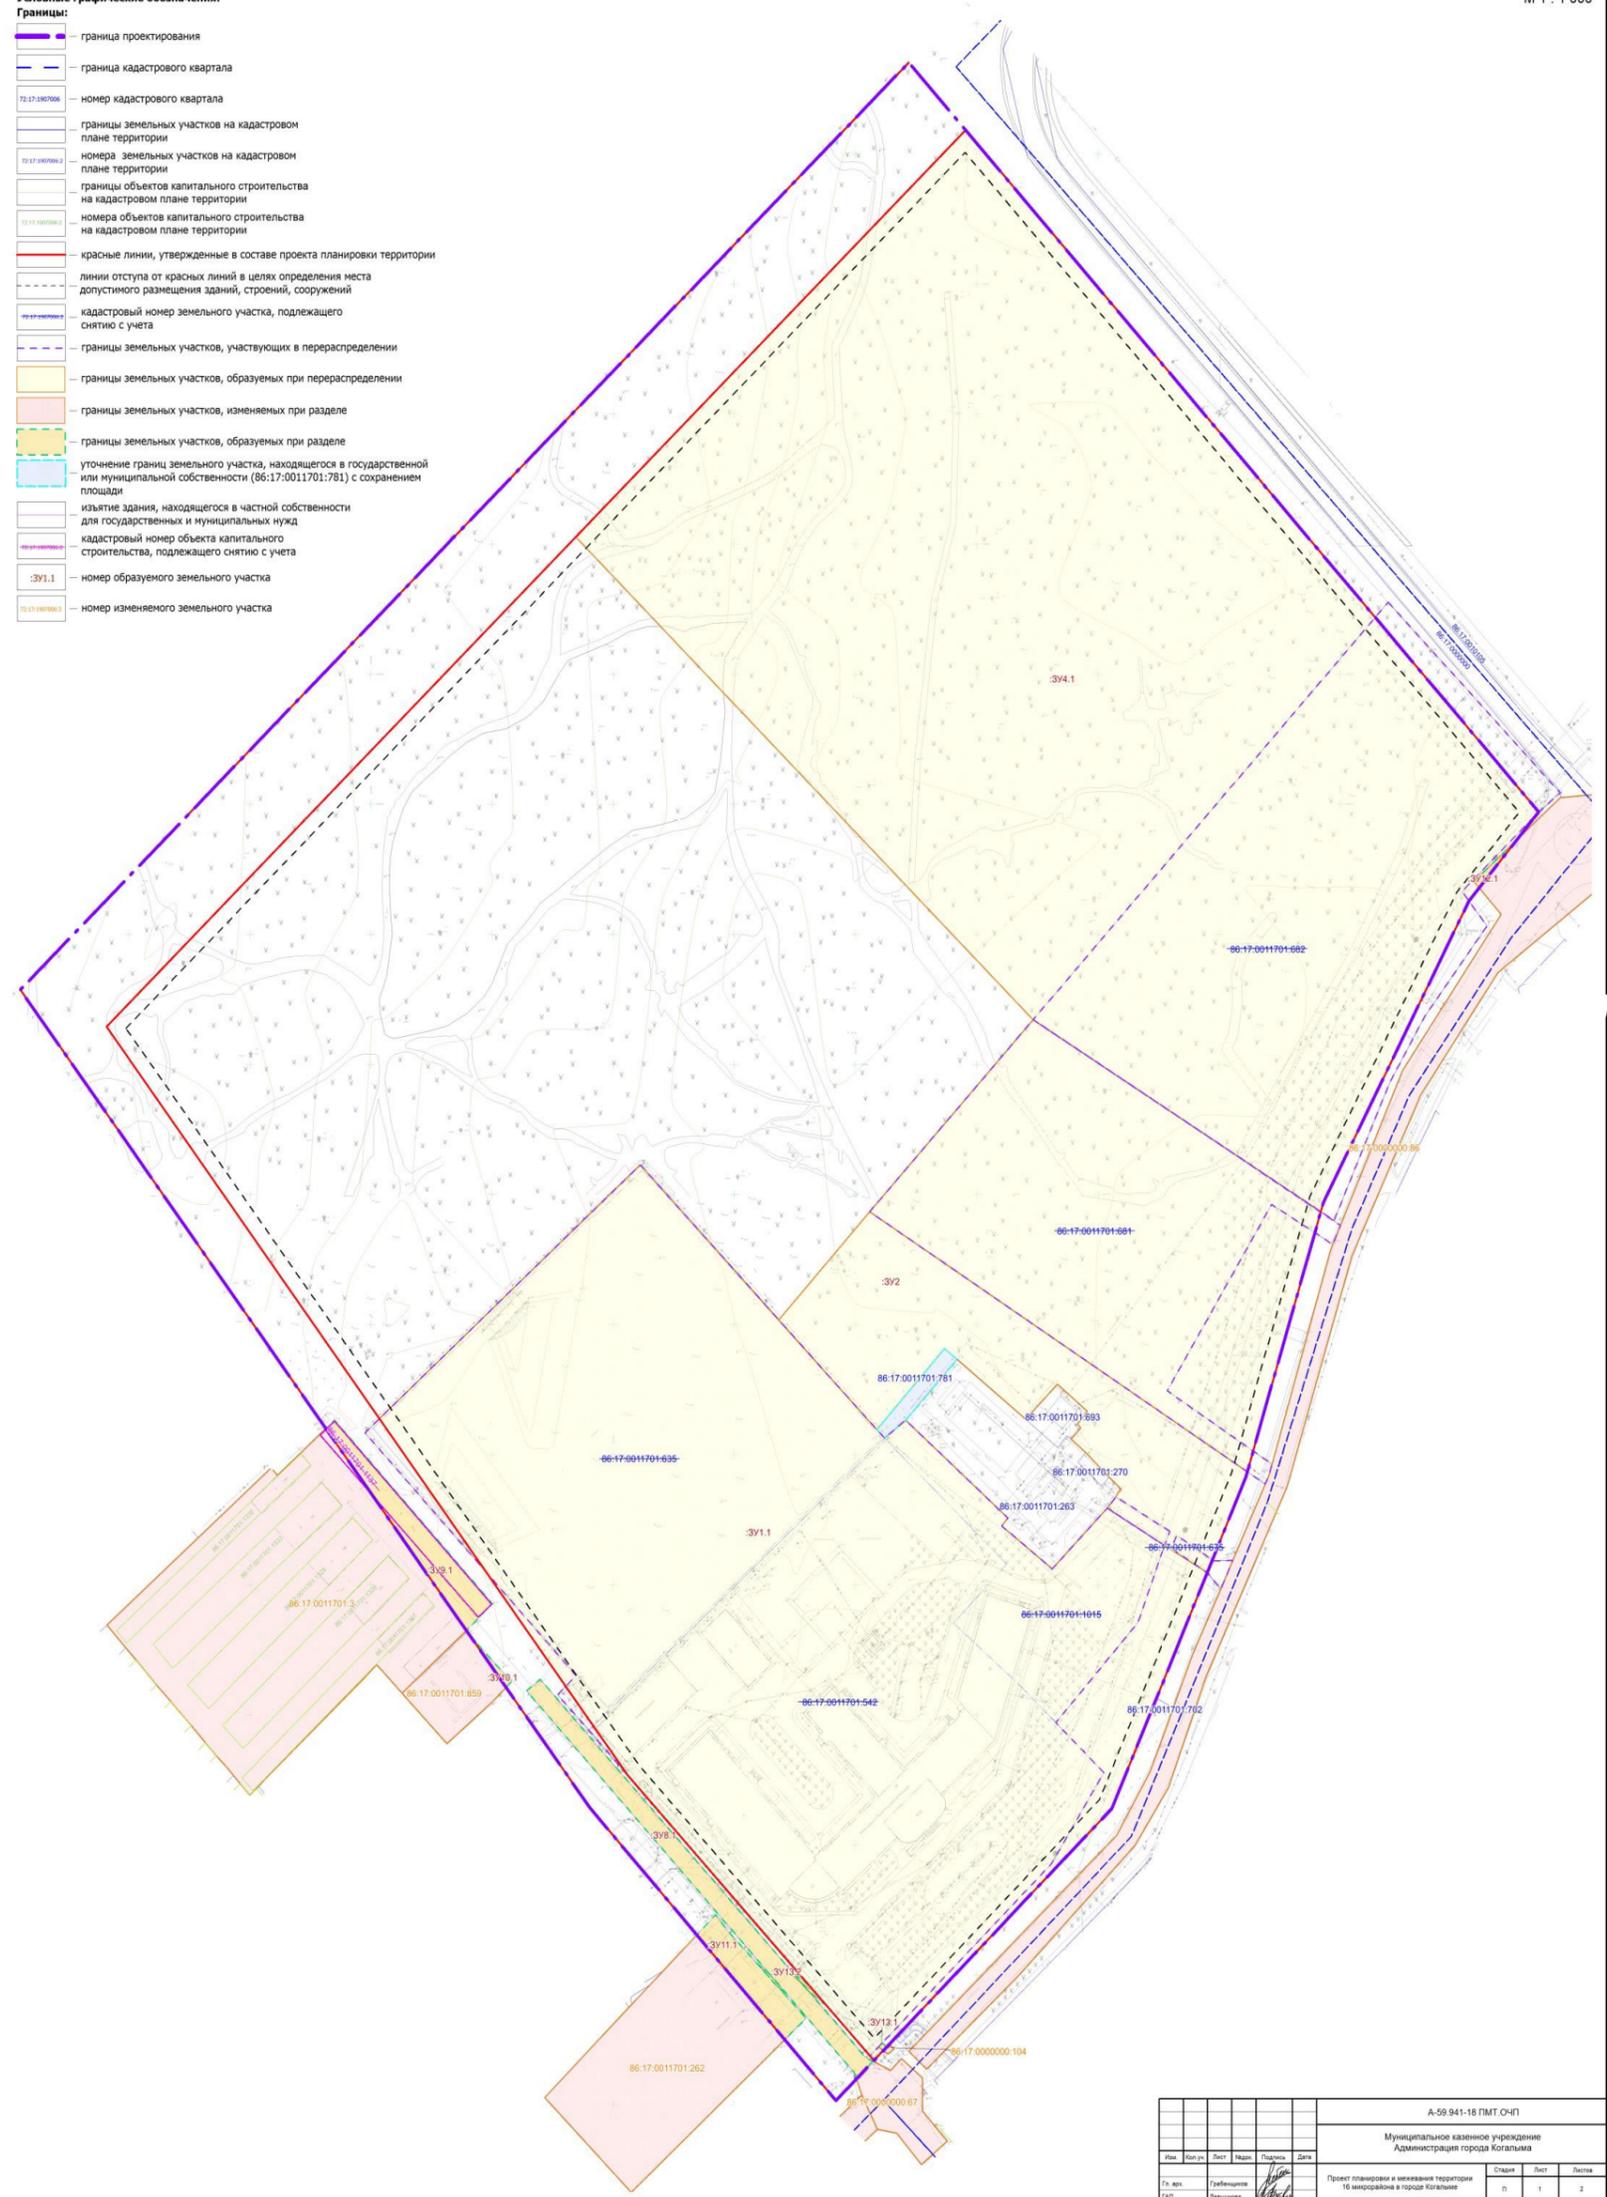

А-59 941-18 ПМТ.О-ЧП					
Муниципальное казенное учреждение Администрация города Когалыма					
№ п/п	Вид работ	Лист	Наим.	Подпись	Дата
1	Гр. акт	Гр. акт	Гр. акт		2019.01.15
2	Гр. акт	Гр. акт	Гр. акт		2019.01.15
3	Разработка И. контроль	Вульва	Вульва		2019.01.15
4	Проектировщик	Королева	Королева		2019.01.15

Содержание

№ п/п	Наименование	Листы
1	Лист 1	1
2	Лист 2	2