



ПОСТАНОВЛЕНИЕ АДМИНИСТРАЦИИ ГОРОДА КОГАЛЫМА Ханты-Мансийского автономного округа - Югры

от 07.04.2023

№ 632

Об установлении публичного сервитута
для строительства объекта
электросетевого хозяйства «ТП 10/0,4 кВ
ЛЭП 10 кВ для электроснабжения Вейк-
парка в г. Когалым»

В соответствии со статьей 39.37 Земельного кодекса Российской Федерации, рассмотрев ходатайство Акционерного общества «Югорская электросетевая компания» об установлении публичного сервитута для строительства объекта электросетевого хозяйства «ТП 10/0,4 кВ ЛЭП 10 кВ для электроснабжения Вейк-парка в г. Когалым»:

1. Установить публичный сервитут сроком на 20 лет для строительства объекта электросетевого хозяйства «ТП 10/0,4 кВ ЛЭП 10 кВ для электроснабжения Вейк-парка в г. Когалым» в отношении земельных участков с кадастровыми номерами 86:17:0011701:2290, 86:17:0011701:1652, 86:17:0000000:84, 86:17:0000000:3422, обособленный (условный) земельный участок 86:17:0011701:528, входящий в единое землепользование с кадастровым номером 86:17:0000000:34, адрес: Ханты – Мансийский автономный округ – Югра, г. Когалым согласно приложению к настоящему постановлению.

2. Отделу архитектуры и градостроительства Администрации города Когалыма (А.Р. Берестова) внести сведения об установлении публичного сервитута в Единый государственный реестр недвижимости в порядке, установленном законодательством Российской Федерации.

3. Настоящее постановление и приложение к нему опубликовать в газете «Когалымский вестник» и разместить на официальном сайте Администрации города Когалыма в информационно-телекоммуникационной сети «Интернет» (www.admkogalym.ru).

4. Контроль за выполнением постановления возложить на заместителя главы города Когалыма А.М. Качанова.

Исполняющий
обязанности главы
города Когалыма



ДОКУМЕНТ ПОДПИСАН
ЭЛЕКТРОННОЙ ПОДПИСЬЮ

Сертификат
1452539491F59E0620795E12F7DE08F2
Владелец Ярема Роман Ярославович
Действителен с 18.03.2022 по 10.06.2023

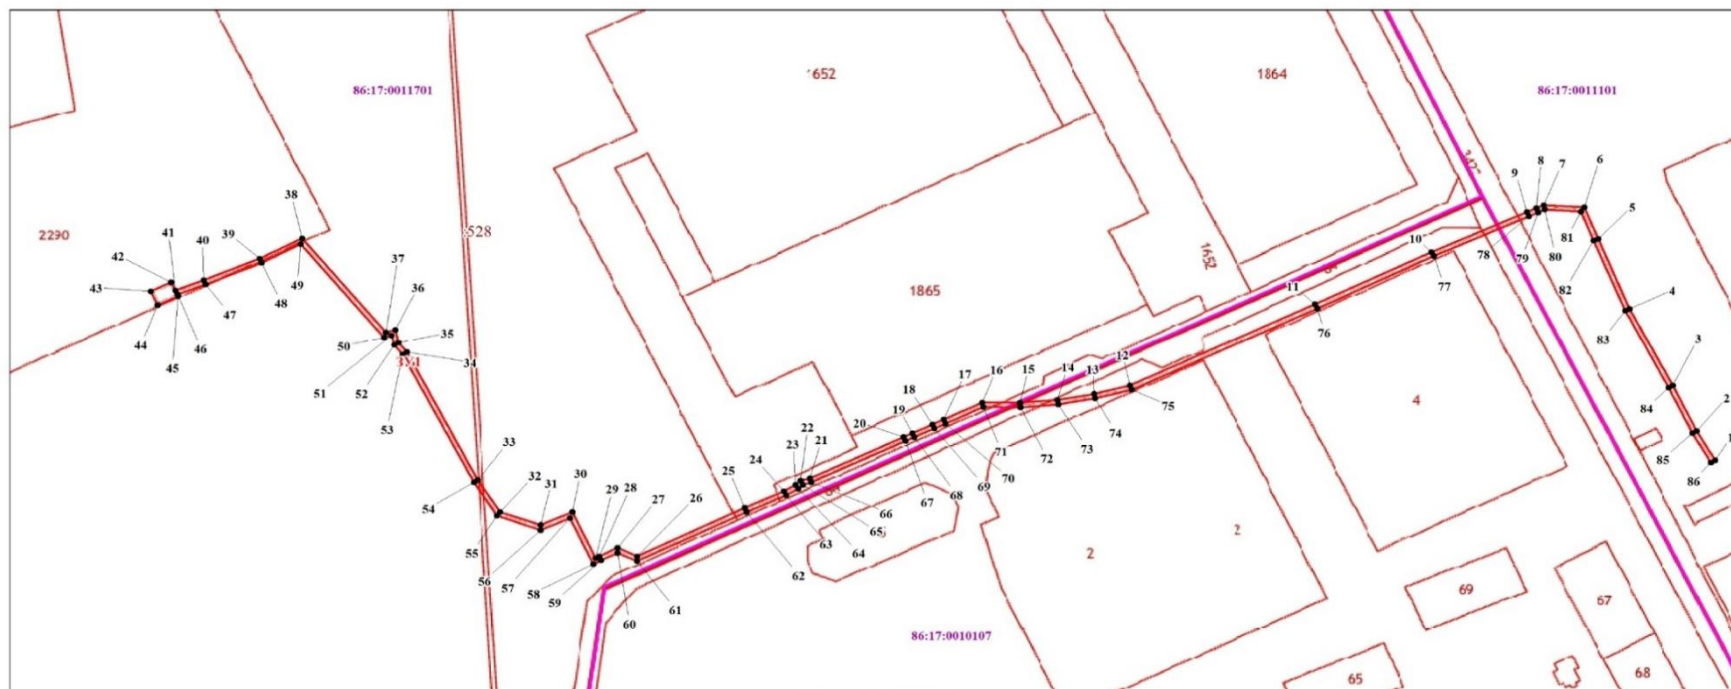
Р.Я.Ярема

Приложение
к постановлению Администрации
города Когалыма
от 07.04.2023 № 632

Описание границ публичного сервитута				
Объект: «ТП 10/0,4 кВ, ЛЭП 10 кВ для электроснабжения Вейк-парка в г. Когалым»				
Местоположение публичного сервитута: Ханты-Мансийский Автономный округ - Югра, г. Когалым				
Система координат МСК86_Зона_1				
Перечень характерных точек границ публичного сервитута				
Обозначение характерных точек границы	Координаты, м		Метод определения координат и средняя квадратическая погрешность положения характерной точки (Мт), м	Описание закрепления точки
	X	Y		
1	2	3	4	5
1	1098824.66	3626251.82	0.20	Закрепление отсутствует
2	1098837.38	3626243.56	0.20	Закрепление отсутствует
3	1098857.48	3626233.08	0.20	Закрепление отсутствует
4	1098891.26	3626213.84	0.20	Закрепление отсутствует
5	1098922.12	3626199.68	0.20	Закрепление отсутствует
6	1098935.92	3626193.34	0.20	Закрепление отсутствует
7	1098936.22	3626176.62	0.20	Закрепление отсутствует
8	1098934.66	3626173.46	0.20	Закрепление отсутствует
9	1098932.78	3626169.70	0.20	Закрепление отсутствует
10	1098913.40	3626130.96	0.20	Закрепление отсутствует
11	1098888.16	3626083.54	0.20	Закрепление отсутствует
12	1098848.70	3626008.36	0.20	Закрепление отсутствует
13	1098844.24	3625993.60	0.20	Закрепление отсутствует
14	1098841.08	3625978.46	0.20	Закрепление отсутствует
15	1098839.24	3625963.08	0.20	Закрепление отсутствует
16	1098838.72	3625947.34	0.20	Закрепление отсутствует
17	1098830.50	3625931.62	0.20	Закрепление отсутствует
18	1098828.14	3625927.10	0.20	Закрепление отсутствует
19	1098823.88	3625918.94	0.20	Закрепление отсутствует
20	1098822.02	3625915.38	0.20	Закрепление отсутствует
21	1098802.08	3625877.22	0.20	Закрепление отсутствует
22	1098800.88	3625873.42	0.20	Закрепление отсутствует
23	1098798.82	3625871.32	0.20	Закрепление отсутствует
24	1098795.94	3625866.74	0.20	Закрепление отсутствует
25	1098787.84	3625850.70	0.20	Закрепление отсутствует
26	1098764.46	3625806.92	0.20	Закрепление отсутствует
27	1098767.98	3625798.70	0.20	Закрепление отсутствует
28	1098763.86	3625791.32	0.20	Закрепление отсутствует
29	1098763.06	3625789.88	0.20	Закрепление отсутствует
30	1098783.22	3625779.44	0.20	Закрепление отсутствует
31	1098776.84	3625766.50	0.20	Закрепление отсутствует
32	1098782.10	3625749.48	0.20	Закрепление отсутствует
33	1098795.88	3625739.86	0.20	Закрепление отсутствует
34	1098852.10	3625708.30	0.20	Закрепление отсутствует
35	1098856.24	3625704.78	0.20	Закрепление отсутствует
36	1098861.82	3625703.04	0.20	Закрепление отсутствует
37	1098860.64	3625699.28	0.20	Закрепление отсутствует
38	1098901.46	3625662.96	0.20	Закрепление отсутствует


 



39	1098891.60	3625645.80	0.20	Закрепление отсутствует
40	1098881.06	3625623.04	0.20	Закрепление отсутствует
41	1098876.14	3625611.42	0.20	Закрепление отсутствует
42	1098879.68	3625609.54	0.20	Закрепление отсутствует
43	1098875.20	3625601.16	0.20	Закрепление отсутствует
44	1098869.22	3625604.34	0.20	Закрепление отсутствует
45	1098873.68	3625612.72	0.20	Закрепление отсутствует
46	1098874.36	3625612.36	0.20	Закрепление отсутствует
47	1098879.22	3625623.84	0.20	Закрепление отсутствует
48	1098889.84	3625646.72	0.20	Закрепление отсутствует
49	1098898.90	3625662.56	0.20	Закрепление отсутствует
50	1098858.36	3625698.64	0.20	Закрепление отсутствует
51	1098859.30	3625701.72	0.20	Закрепление отсутствует
52	1098855.24	3625702.98	0.20	Закрепление отсутствует
53	1098850.94	3625706.66	0.20	Закрепление отсутствует
54	1098794.80	3625738.18	0.20	Закрепление отсутствует
55	1098780.38	3625748.24	0.20	Закрепление отсутствует
56	1098774.68	3625766.66	0.20	Закрепление отсутствует
57	1098780.54	3625778.56	0.20	Закрепление отсутствует
58	1098760.30	3625789.04	0.20	Закрепление отсутствует
59	1098762.10	3625792.28	0.20	Закрепление отсутствует
60	1098765.74	3625798.82	0.20	Закрепление отсутствует
61	1098762.26	3625807.00	0.20	Закрепление отсутствует
62	1098786.08	3625851.62	0.20	Закрепление отсутствует
63	1098794.18	3625867.74	0.20	Закрепление отсутствует
64	1098797.26	3625872.56	0.20	Закрепление отсутствует
65	1098799.12	3625874.46	0.20	Закрепление отсутствует
66	1098800.24	3625877.98	0.20	Закрепление отсутствует
67	1098820.26	3625916.30	0.20	Закрепление отсутствует
68	1098822.12	3625919.86	0.20	Закрепление отсутствует
69	1098826.38	3625928.02	0.20	Закрепление отсутствует
70	1098828.74	3625932.54	0.20	Закрепление отсутствует
71	1098836.72	3625947.86	0.20	Закрепление отсутствует
72	1098837.24	3625963.24	0.20	Закрепление отсутствует
73	1098839.12	3625978.78	0.20	Закрепление отсутствует
74	1098842.32	3625994.08	0.20	Закрепление отсутствует
75	1098846.86	3626009.12	0.20	Закрепление отсутствует
76	1098886.40	3626084.46	0.20	Закрепление отсутствует
77	1098911.64	3626131.88	0.20	Закрепление отсутствует
78	1098930.98	3626170.58	0.20	Закрепление отсутствует
79	1098932.86	3626174.34	0.20	Закрепление отсутствует
80	1098934.22	3626177.06	0.20	Закрепление отсутствует
81	1098933.96	3626192.06	0.20	Закрепление отсутствует
82	1098921.28	3626197.88	0.20	Закрепление отсутствует
83	1098890.34	3626212.04	0.20	Закрепление отсутствует
84	1098856.52	3626231.32	0.20	Закрепление отсутствует
85	1098836.38	3626241.84	0.20	Закрепление отсутствует
86	1098823.58	3626250.14	0.20	Закрепление отсутствует
1	1098824.66	3626251.82	0.20	Закрепление отсутствует

Схема расположения границ публичного сервитута



Масштаб 1:1900

Условные обозначения

- | | |
|---|---|
|  | :ЗУ1 - обозначения проектных границ публичного сервитута |
|  | - обозначение характерных точек проектных границ публичного сервитута |
|  | 86:06:0020101 - обозначения кадастровых кварталов |
|  | 1652 - обозначения земельных участков по сведениям ГКН |
|  | - обозначения проектных границ местоположения инженерного сооружения |