



ПОСТАНОВЛЕНИЕ
АДМИНИСТРАЦИИ ГОРОДА КОГАЛЫМА
Ханты-Мансийского автономного округа - Югры

От «11» июня 2019 г.

№ 1268

Об утверждении проекта планировки
и межевания территории

В соответствии со статьями 45, 46 Градостроительного кодекса Российской Федерации, Уставом города Когалыма, Порядком организации и проведения публичных слушаний в городе Когалыме, утвержденным решением Думы города Когалыма от 24.03.2017 №74-ГД, учитывая протокол публичных слушаний от 21.05.2019, заключение по результатам публичных слушаний от 21.05.2019:

1. Утвердить проект планировки и межевания территории для реконструкции линейного объекта «Главный канализационный коллектор Восточной промзоны КНС-7-КНС3-КГ(К-49)» согласно приложениям 1, 2 к настоящему постановлению.

2. Отделу архитектуры и градостроительства Администрации города Когалыма (В.С.Лаишевцев) обеспечить опубликование утвержденной документации в течение 7 дней со дня утверждения настоящего постановления в газете «Когалымский вестник» и разместить на официальном сайте Администрации города Когалыма в информационно-телекоммуникационной сети «Интернет» (www.admkogalym.ru).

3. Опубликовать настоящее постановление и приложения к нему в газете «Когалымский вестник» и разместить на официальном сайте Администрации города Когалыма в информационно-телекоммуникационной сети «Интернет» (www.admkogalym.ru).

4. Контроль за выполнением настоящего постановления возложить на первого заместителя главы города Когалыма Р.Я.Ярема.

Глава города Когалыма



Н.Н.Пальчиков



Приложение 1
к постановлению Администрации
города Когалыма
от 11.06.2019 №1268

Согласовано

Инв. № подл.	Подп. и дата	Взам. инв. №

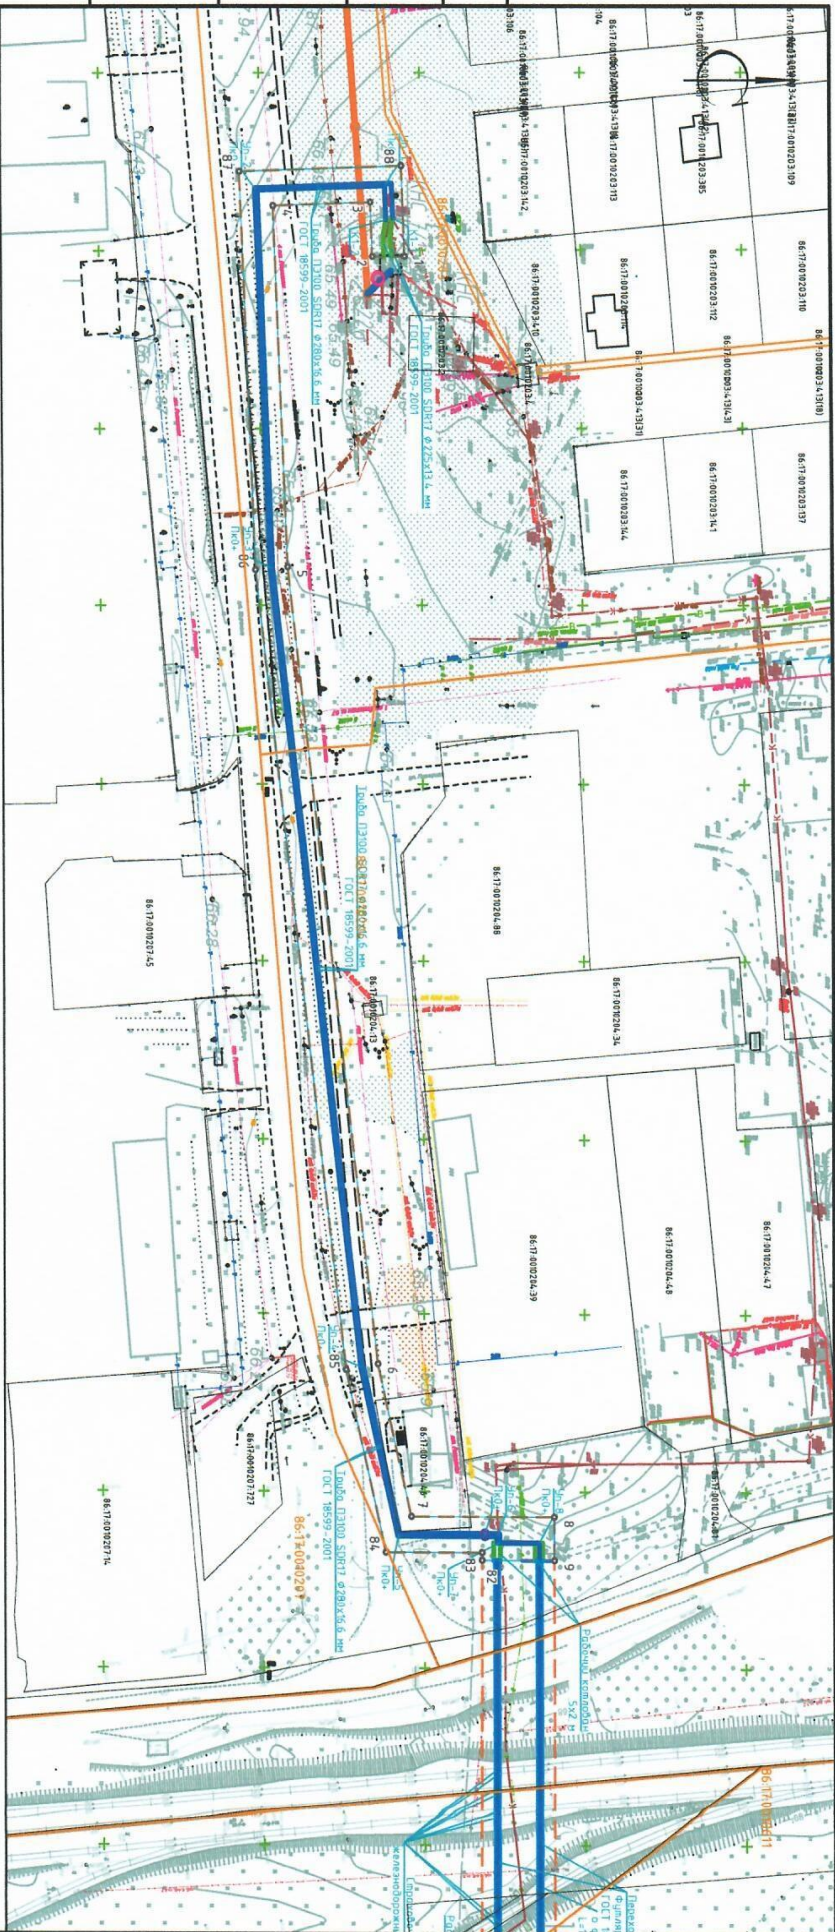


Схема расположения листов



Система координат - МСК 86

Изм.	Колуч.	Лист	№ док	Поряд.	Дата
Разработ.	Жданов			№1	
Проверил	Сахарова			№2	
Н.контр.	Ивашкина				
ГИП	Фролов А.И.				
<p>00289.2019.01-ППТ1.ТЧ</p> <p>Документация по проекту планировки и проекту межевания по реконструкции главного канализационного коллектора Восточной промзоны КНС-7-КНС3-КГ (К-49)</p> <p>Проект планировки территории. Основная часть</p> <p>Схема М 1:2000</p>					
Смодия		Лист	Листов		
П		1	2		



Литецкии
инженерно-технический центр
ООО "ЛИТЦ"

Формат А4



Согласовано

Инв. № подл.	Подп. и дата	Взам. инв. №

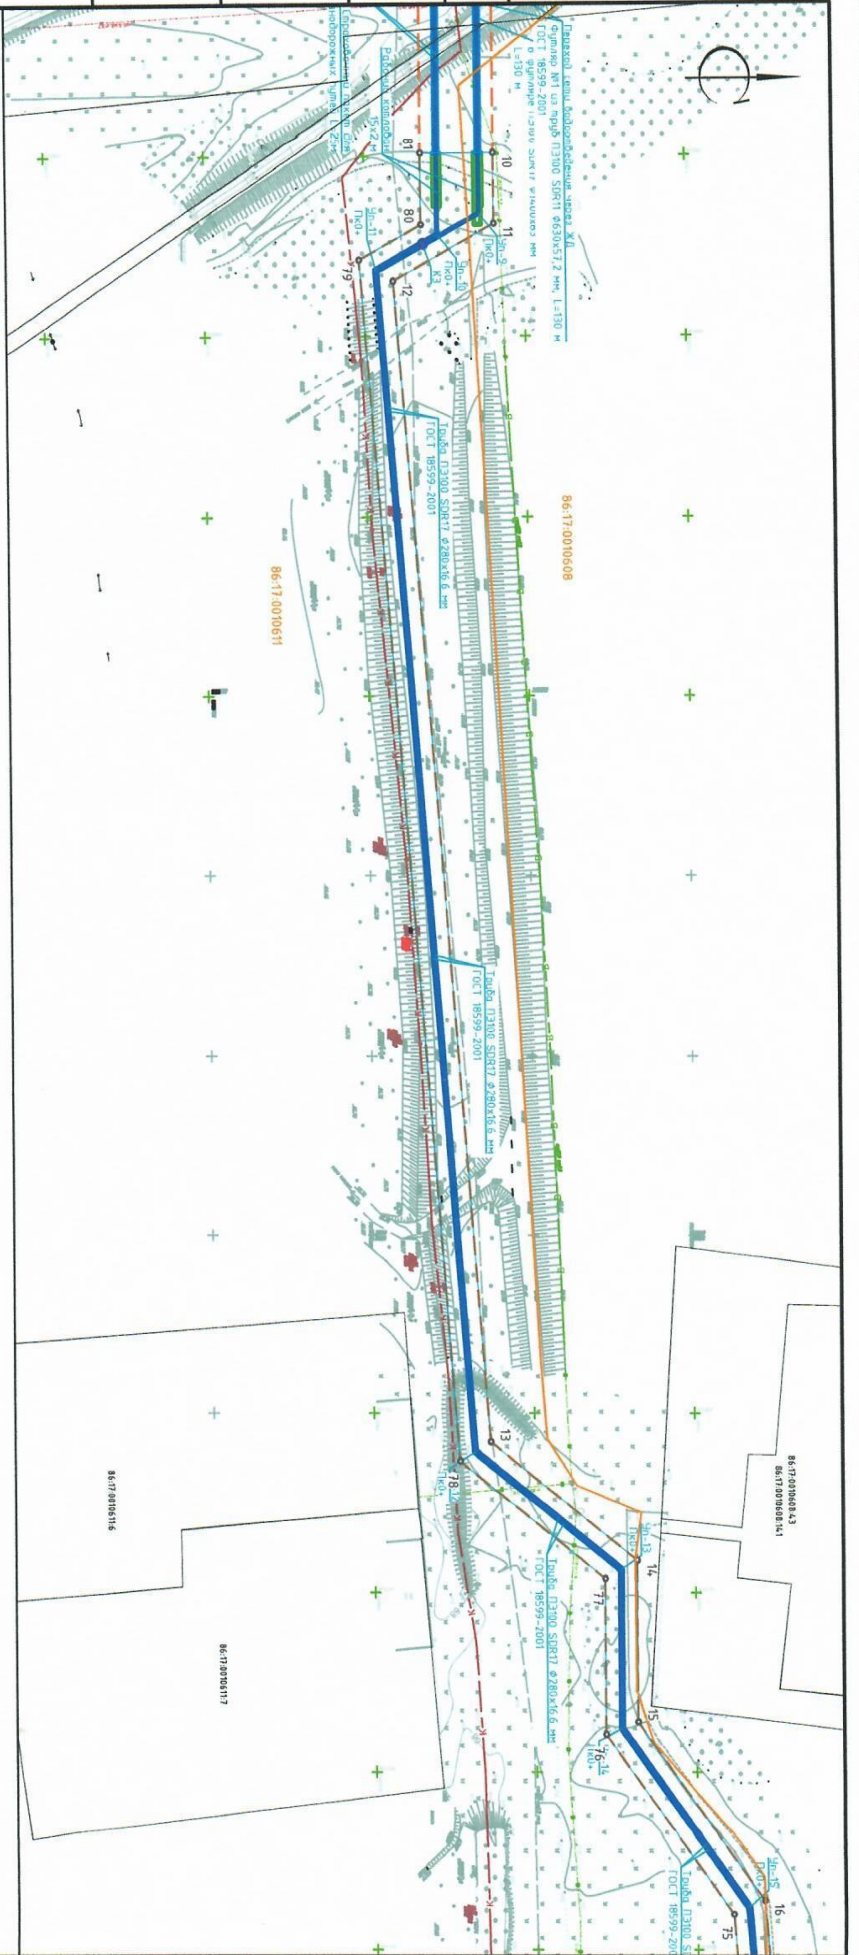


Схема расположения листов



Система координат – МСК 86

00289.2019.01-ППТ1.ТЧ					
Документация по проекту планировки и проекту межевания по реконструкции заводного канализационного коллектора Восточной промзоны КНС-7-КНС3-КГ (К-49)					
Изм.	Кол.уч.	Лист	№ док	Подп.	Дата
Разраб.	Жданов	Жданов	Жданов	Жданов	Жданов
Проверил	Сахарова	Сахарова	Сахарова	Сахарова	Сахарова
Н.контр.	Ивашкина	Ивашкина	Ивашкина	Ивашкина	Ивашкина
ГИП	Фролов А.И.	Фролов А.И.	Фролов А.И.	Фролов А.И.	Фролов А.И.
Схема М 1:2000			Проект планировки территории. Основная часть		
		См. табл.	Лист	Листов	Листов
		П	2	2	2

Формат А4