



ПОСТАНОВЛЕНИЕ
АДМИНИСТРАЦИИ ГОРОДА КОГАЛЫМА
Ханты-Мансийского автономного округа - Югры

От «30» января 2020 г.

№ 137

Об утверждении проекта планировки
и межевания территории в районе
пересечения проезда Сопочинского
и улицы Сибирской

В соответствии со статьями 45, 46 Градостроительного кодекса Российской Федерации, Уставом города Когалыма, Порядком организации и проведения публичных слушаний в городе Когалыме, утвержденным решением Думы города Когалыма от 24.03.2017 №74-ГД, учитывая протокол публичных слушаний от 02.12.2019, заключение по результатам публичных слушаний от 03.12.2019:

1. Утвердить проект планировки и межевания территории в районе пересечения проезда Сопочинского и улицы Сибирской, согласно приложениям 1, 2, 3 к настоящему постановлению.

2. Отделу архитектуры и градостроительства Администрации города Когалыма (В.С.Лаишевцев) обеспечить опубликование утвержденной документации в течение 7 дней со дня утверждения настоящего постановления в газете «Когалымский вестник» и разместить на официальном сайте Администрации города Когалыма в информационно-телекоммуникационной сети «Интернет» (www.admkogalym.ru).

3. Опубликовать настоящее постановление и приложения к нему в газете «Когалымский вестник» и разместить на официальном сайте Администрации города Когалыма в информационно-телекоммуникационной сети «Интернет» (www.admkogalym.ru).

4. Контроль за выполнением настоящего постановления возложить на первого заместителя главы города Когалыма Р.Я.Ярема.


Глава города Когалыма



Н.Н.Пальчиков




Приложение 1
к постановлению Администрации
города Когалыма
от 30.01.2020 №137

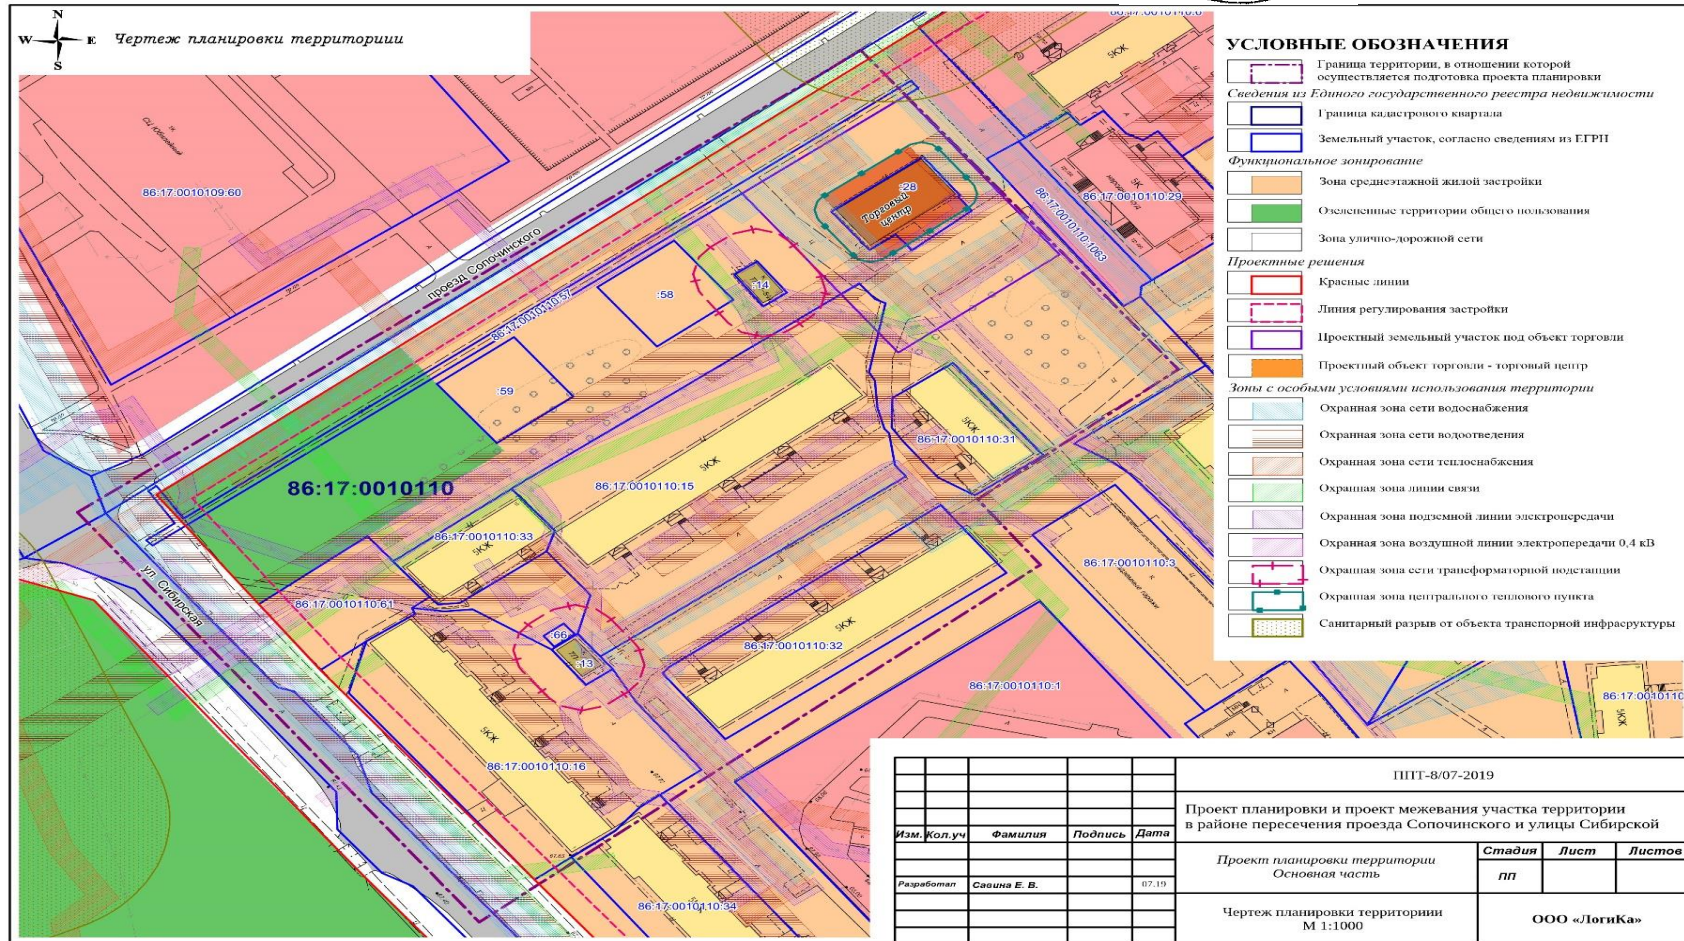



Приложение 2
к постановлению Администрации
города Когалыма
от 30.01.2020 №137

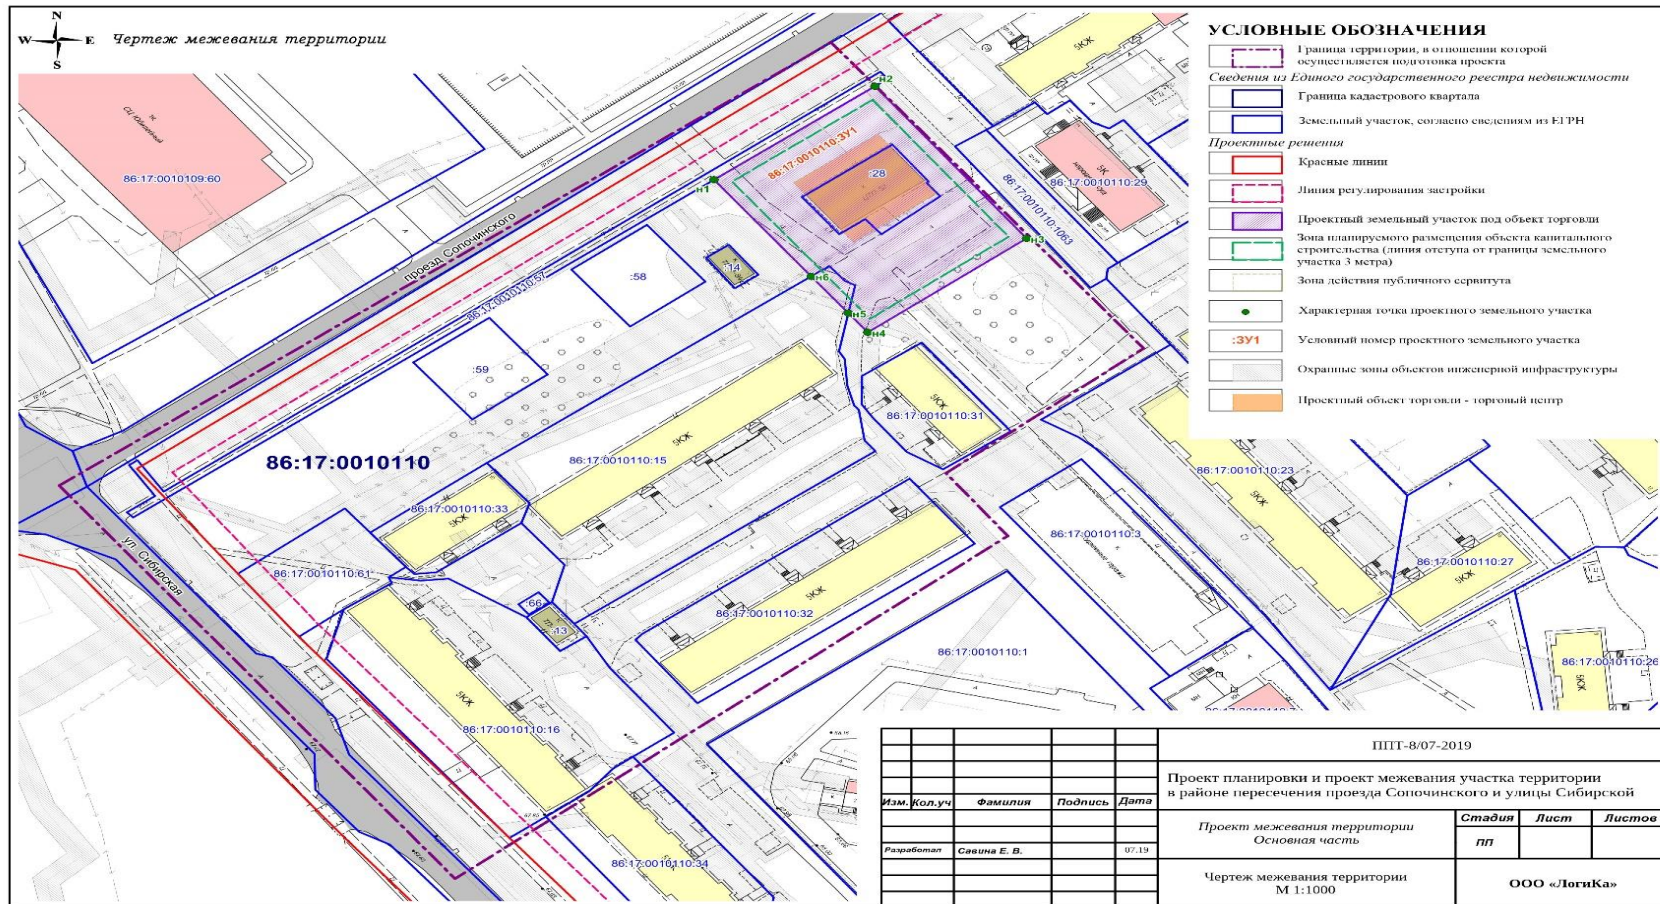



Приложение 3
к постановлению Администрации
города Когалыма
от 30.01.2020 №137

