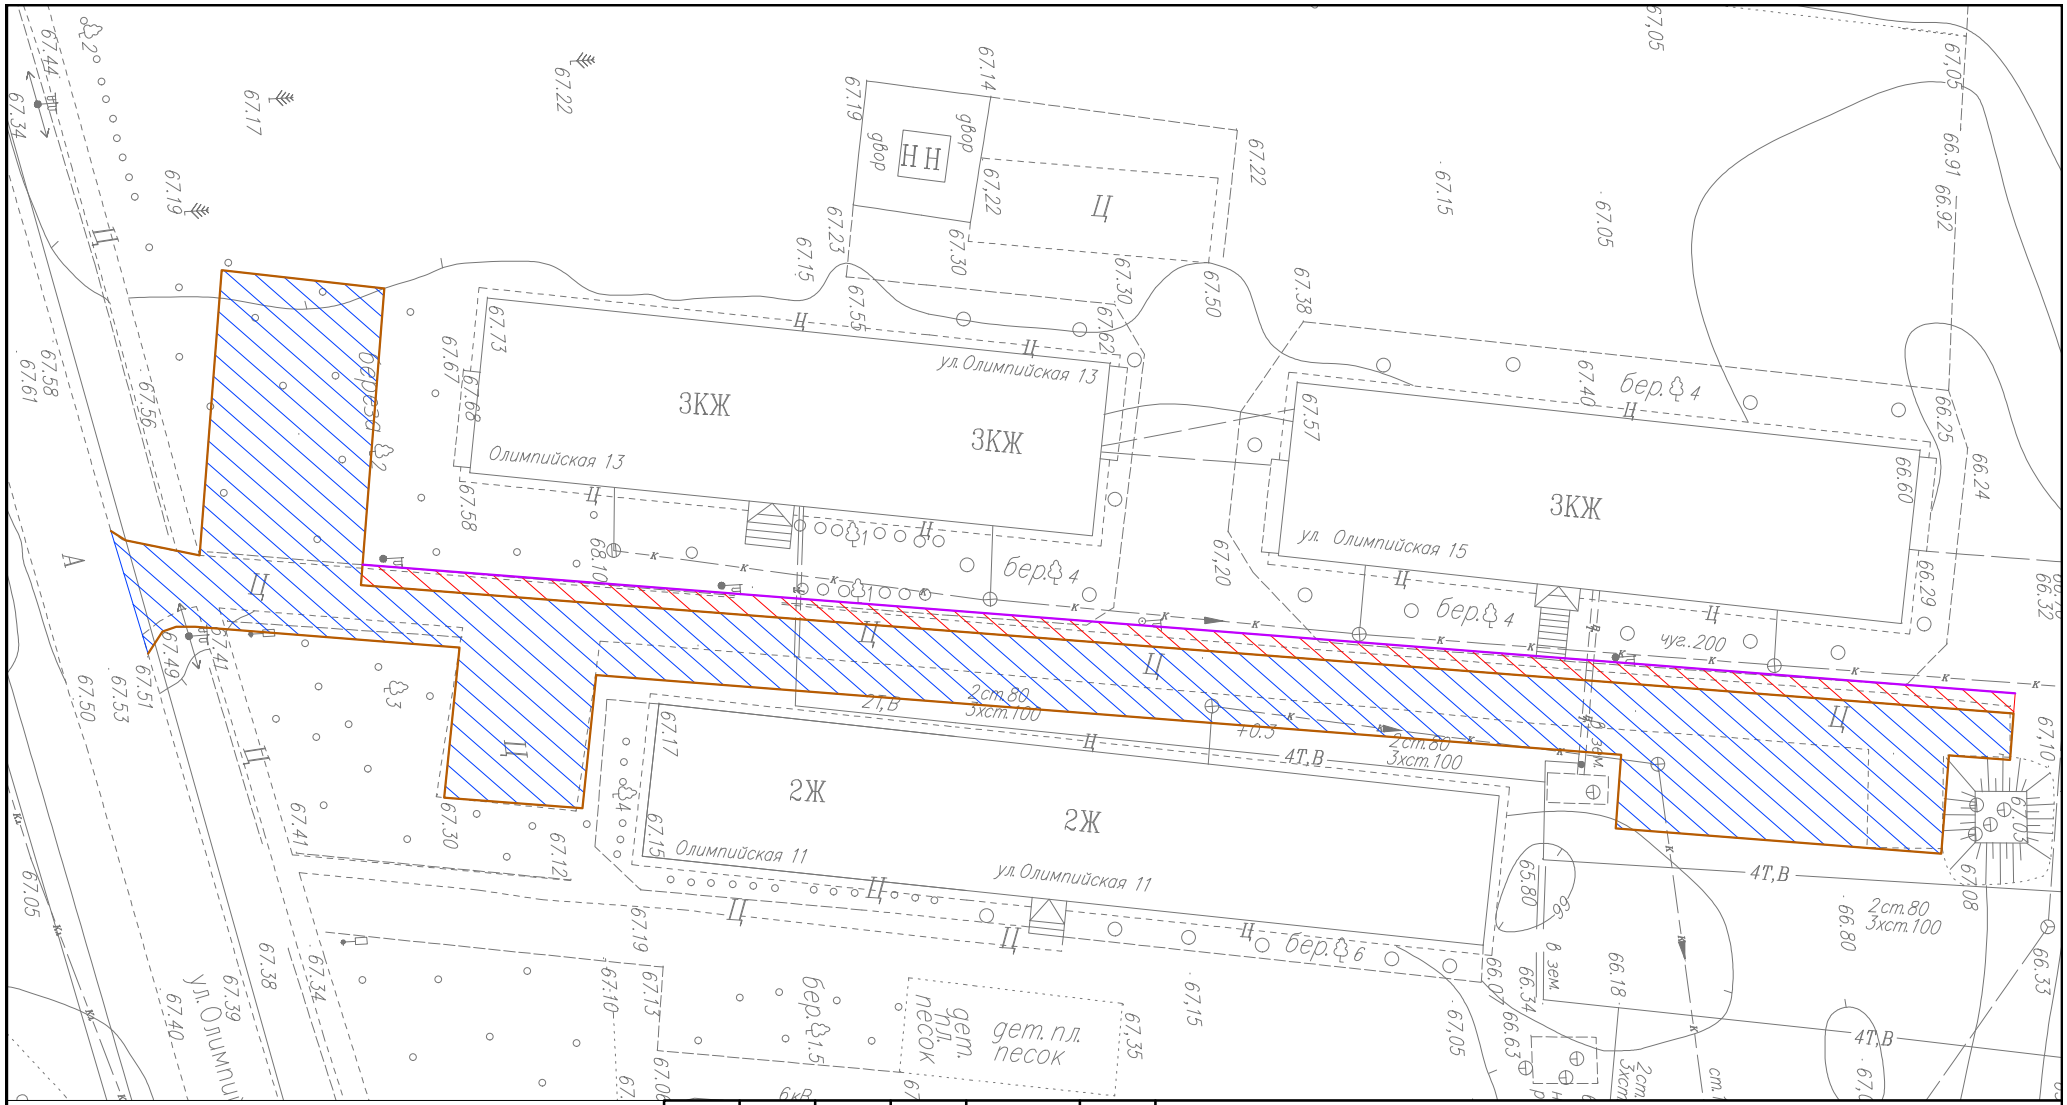

Условные обозначения

–асфальтирования проезда, S = 1198 м^2

–асфальтирования пешеходной дорожки, S = 182 м^2

–БР100х20х8, L = 121 м.п.

–БР100х30х15, L = 358 м.п.

Изм.	Кол.уч.	Лист	N док.	Подп.	Дата
ГИП.					
Рук. группы					
Проверил					
Выполнил					

Асфальтирование придомой территории по ул.Олимпийская дом 13, 15

Стадия	Лист	Листов