



**ПОСТАНОВЛЕНИЕ**  
**АДМИНИСТРАЦИИ ГОРОДА КОГАЛЫМА**  
**Ханты-Мансийского автономного округа - Югры**

От «17» января 2020 г.

№ 63

Об утверждении проекта планировки  
и межевания территории под  
индивидуальное жилищное строительство  
в городе Когалыме (1,2 этап)

В соответствии со статьями 45, 46 Градостроительного кодекса Российской Федерации, Уставом города Когалыма, Порядком организации и проведения публичных слушаний в городе Когалыме, утвержденным решением Думы города Когалыма от 24.03.2017 №74-ГД, учитывая протокол публичных слушаний от 20.12.2019, заключение по результатам публичных слушаний от 23.12.2019:

1. Утвердить проект планировки и межевания территории под индивидуальное жилищное строительство в городе Когалыме (1,2 этап), согласно приложениям 1, 2, 3, 4 к настоящему постановлению.

2. Отделу архитектуры и градостроительства Администрации города Когалыма (В.С.Лаишевцев) обеспечить опубликование утвержденной документации в течение 7 дней со дня утверждения настоящего постановления в газете «Когалымский вестник» и разместить на официальном сайте Администрации города Когалыма в информационно-телекоммуникационной сети «Интернет» ([www.admkogalym.ru](http://www.admkogalym.ru)).

3. Опубликовать настоящее постановление и приложения к нему в газете «Когалымский вестник» и разместить на официальном сайте Администрации города Когалыма в информационно-телекоммуникационной сети «Интернет» ([www.admkogalym.ru](http://www.admkogalym.ru)).

4. Контроль за выполнением настоящего постановления оставляю за собой.


Глава города Когалыма



Н.Н.Пальчиков



Приложение 1  
к постановлению Администрации  
города Когалыма  
от 17.01.2020 №63

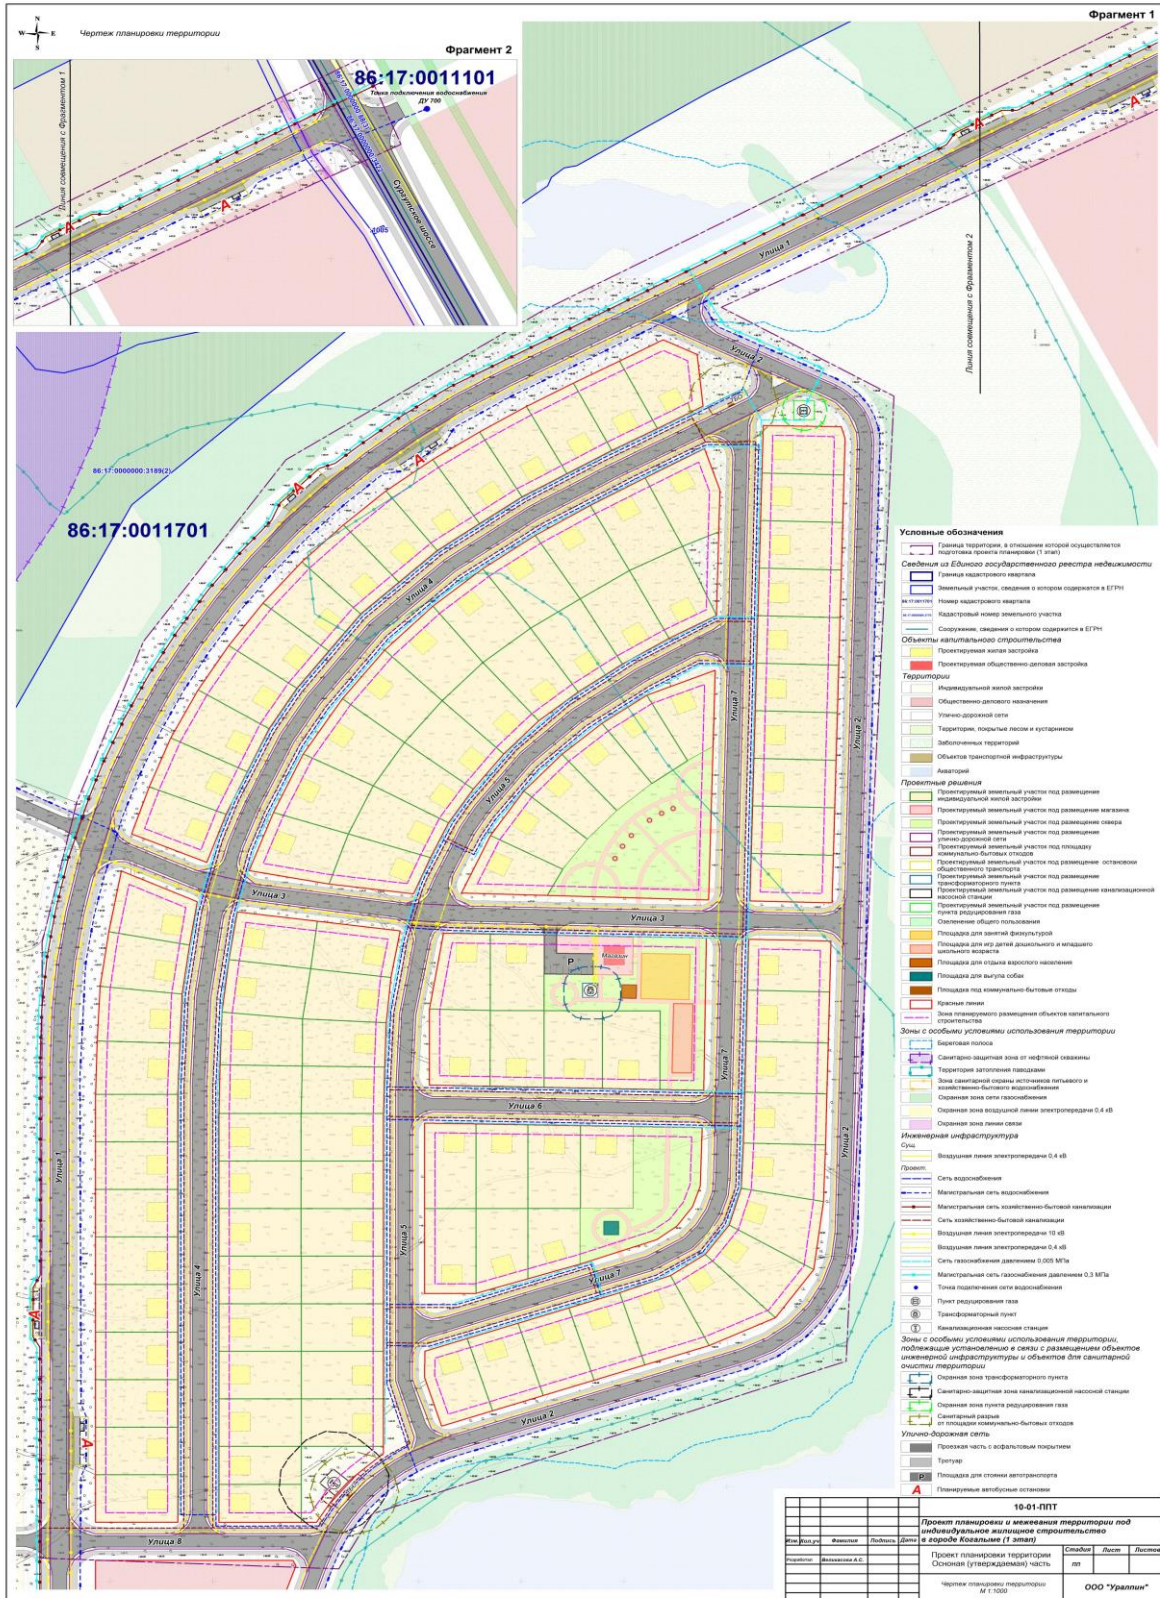

10-01-ППТ				
Проект планировки и межевания территории под индивидуальную жилищную застройку в городе Когалыме (1 этап)				



Чертеж планировки территории М 1:1000






Приложение 2  
к постановлению Администрации  
города Когалыма  
от 17.01.2020 №63

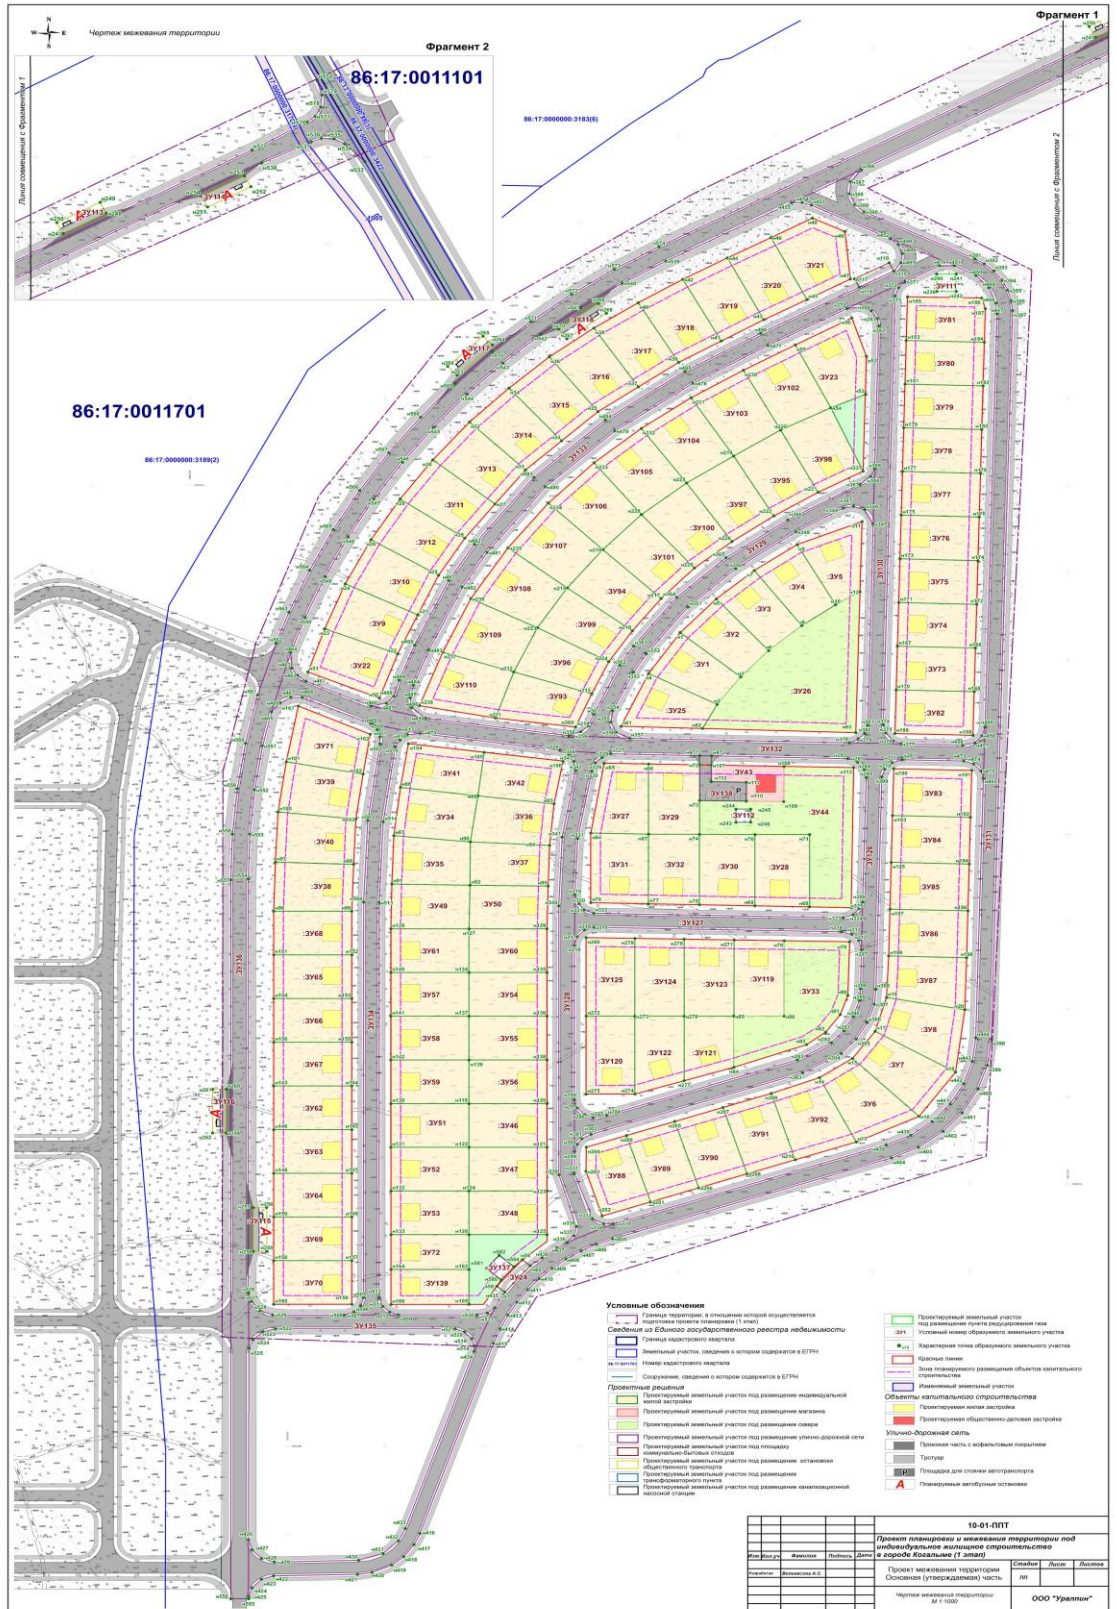


Проект планировки и межевания территории под индивидуальное жилищное строительство в городе Когалыма (1 этап)					
Чертёж межевания территории М 1:1000					





Приложение 3  
к постановлению Администрации  
города Когалыма  
от 17.01.2020 №63

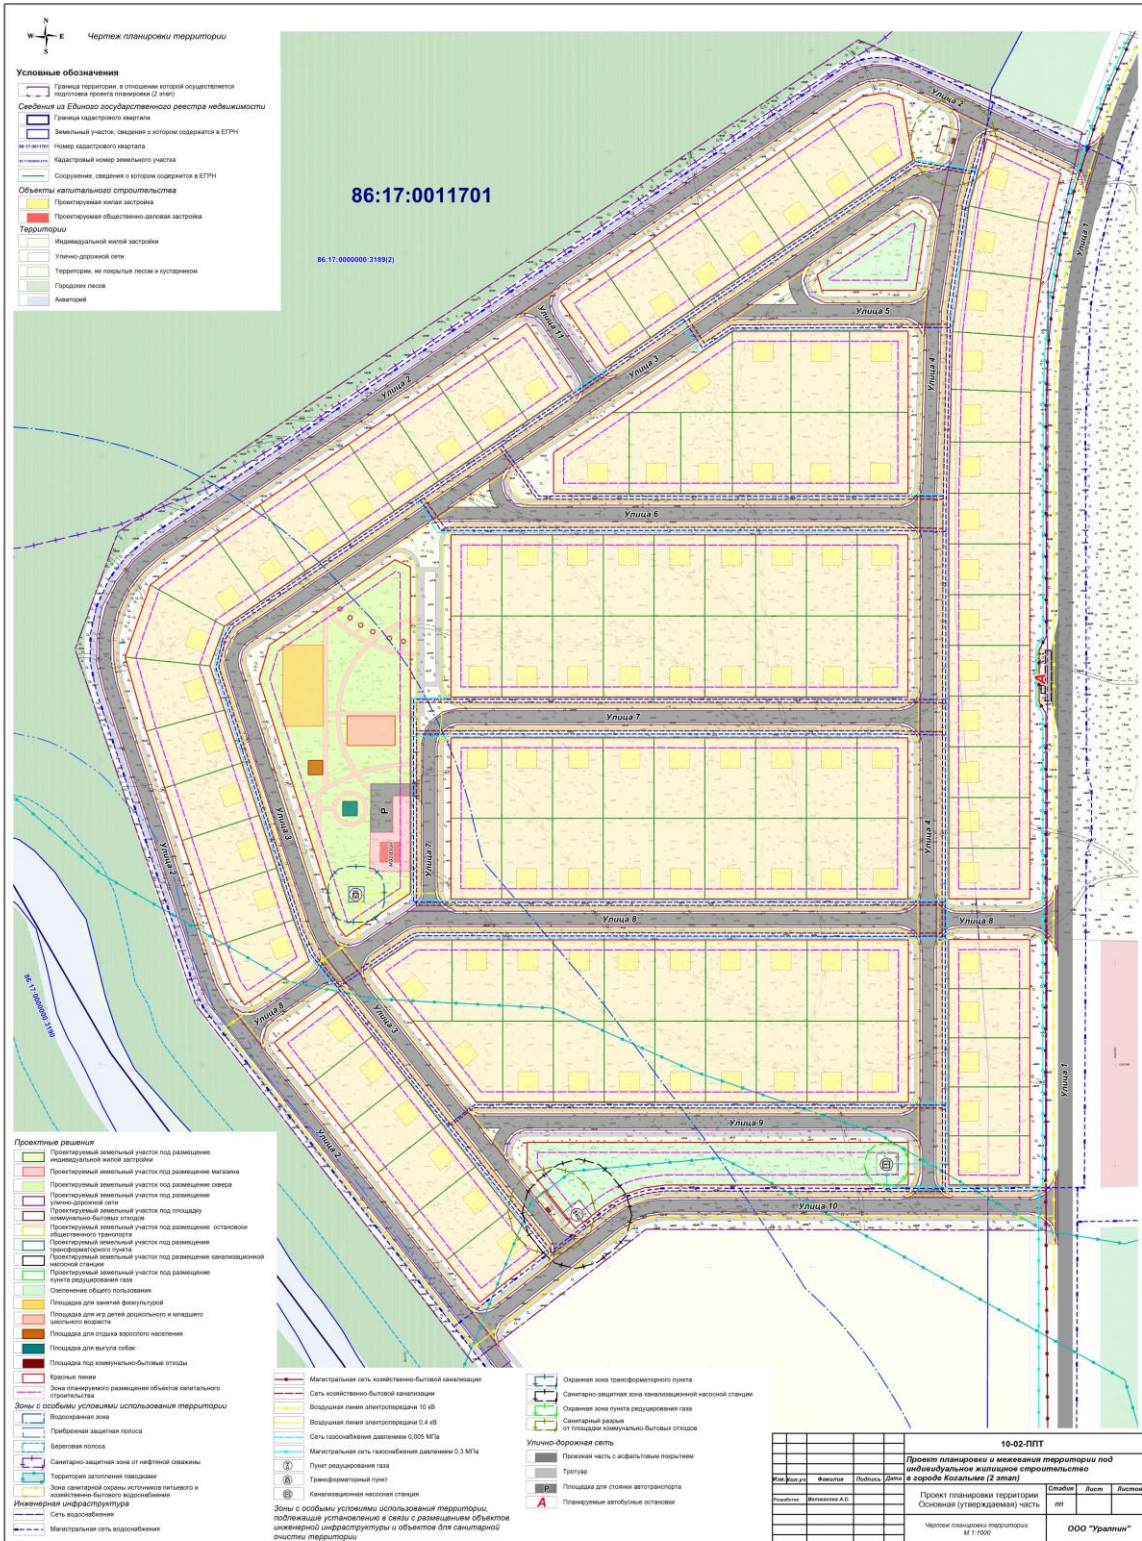





Приложение 4  
к постановлению Администрации  
города Когалыма  
от 17.01.2020 №63

